



PLANTA BAIXA
ESCALA: 1/200

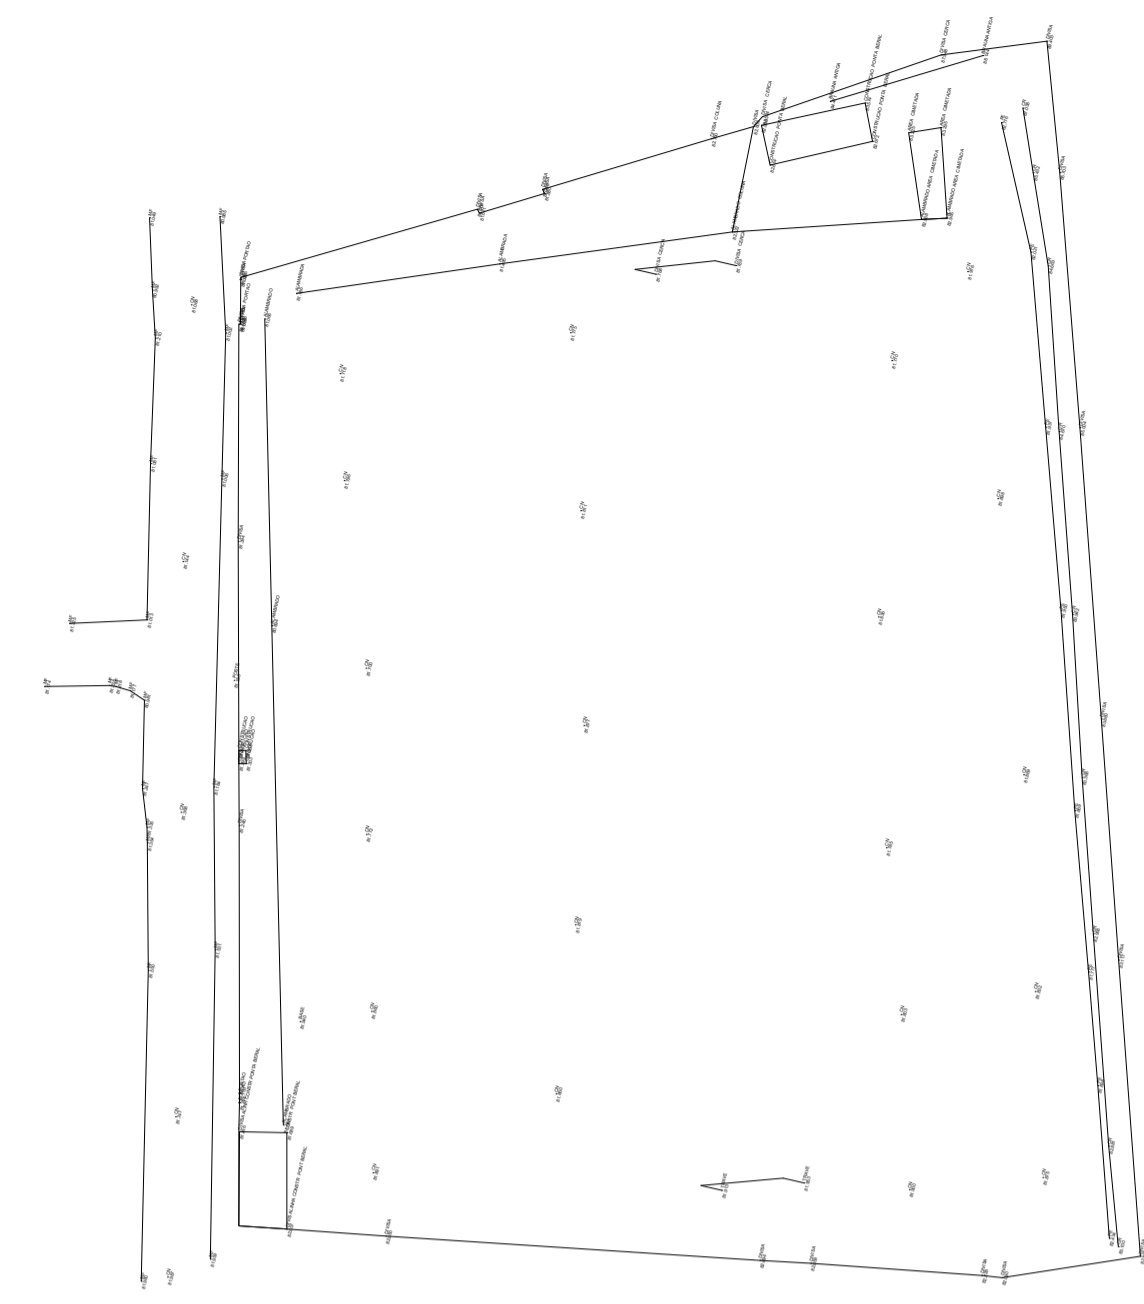


LEVANTAMENTO TOPOGRÁFICO
ESCALA: 1/500

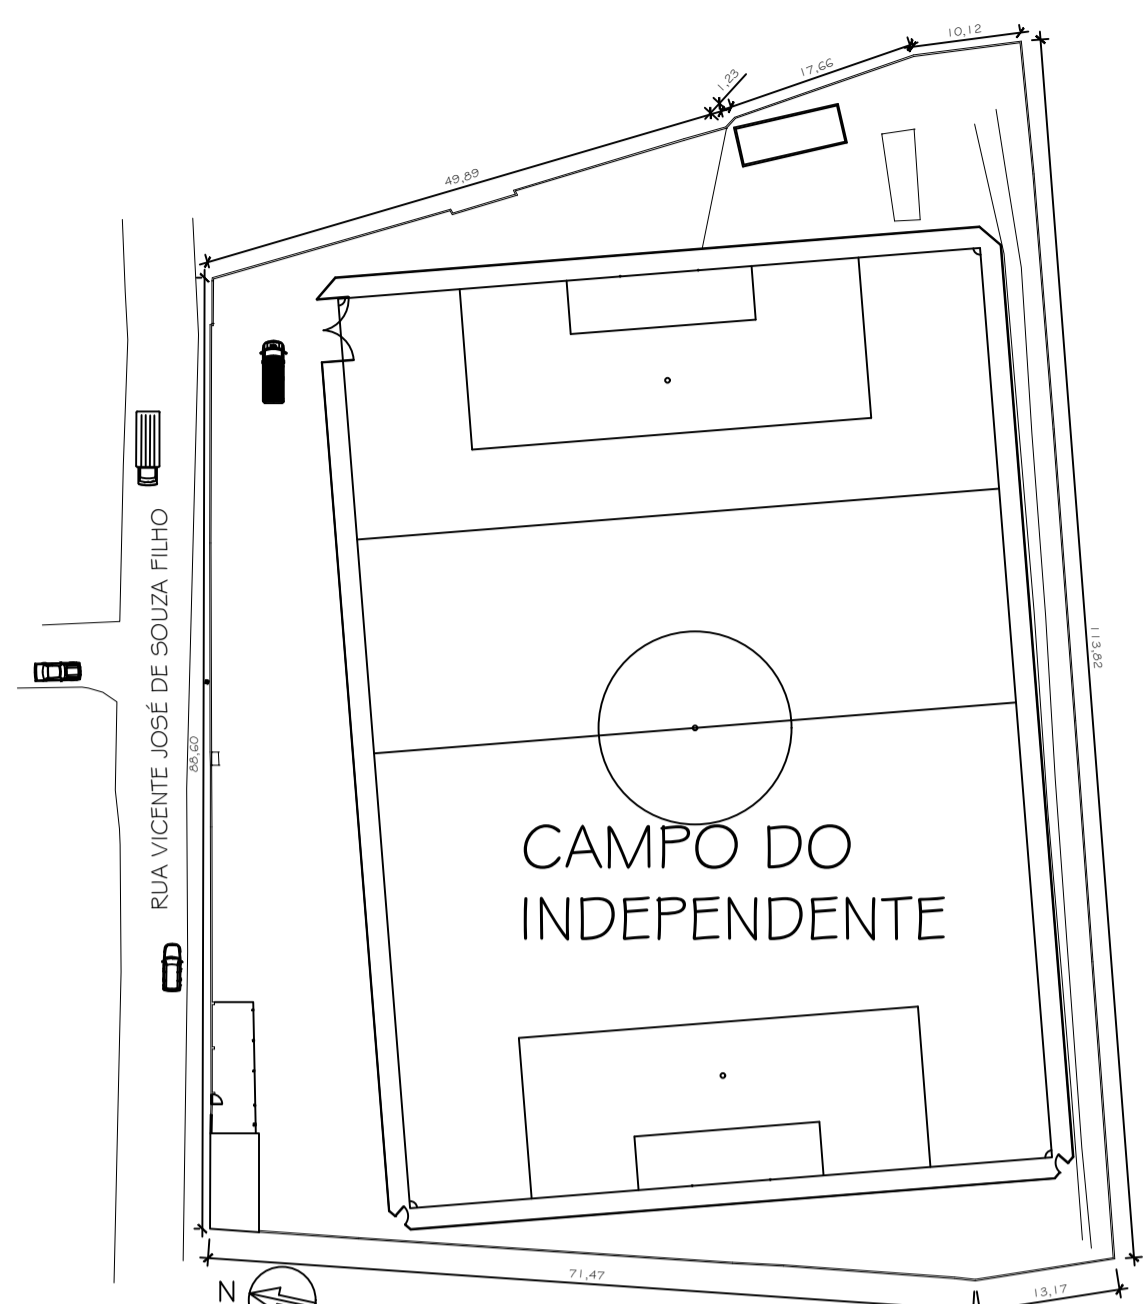


PLANTA DE LOCALIZAÇÃO
ESCALA: 1/500

CEMITÉRIO MUNICIPAL


ESQUEMA DA ESTRUTURA

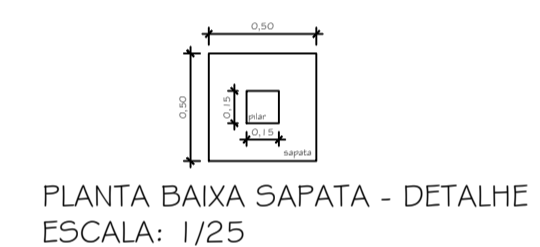

PLANTA BAIXA SAPATA - DETALHE
ESCALA: 1/25

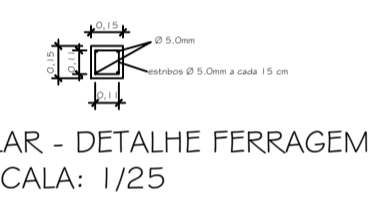


PILAR - DETALHE FERRAGEM
ESCALA: 1/25

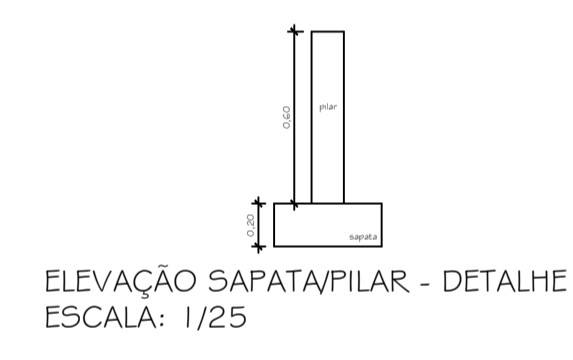


ELEVÇÃO SAPATA/PILAR - DETALHE
ESCALA: 1/25



SAPATA - DETALHE FERRAGEM
ESCALA: 1/25

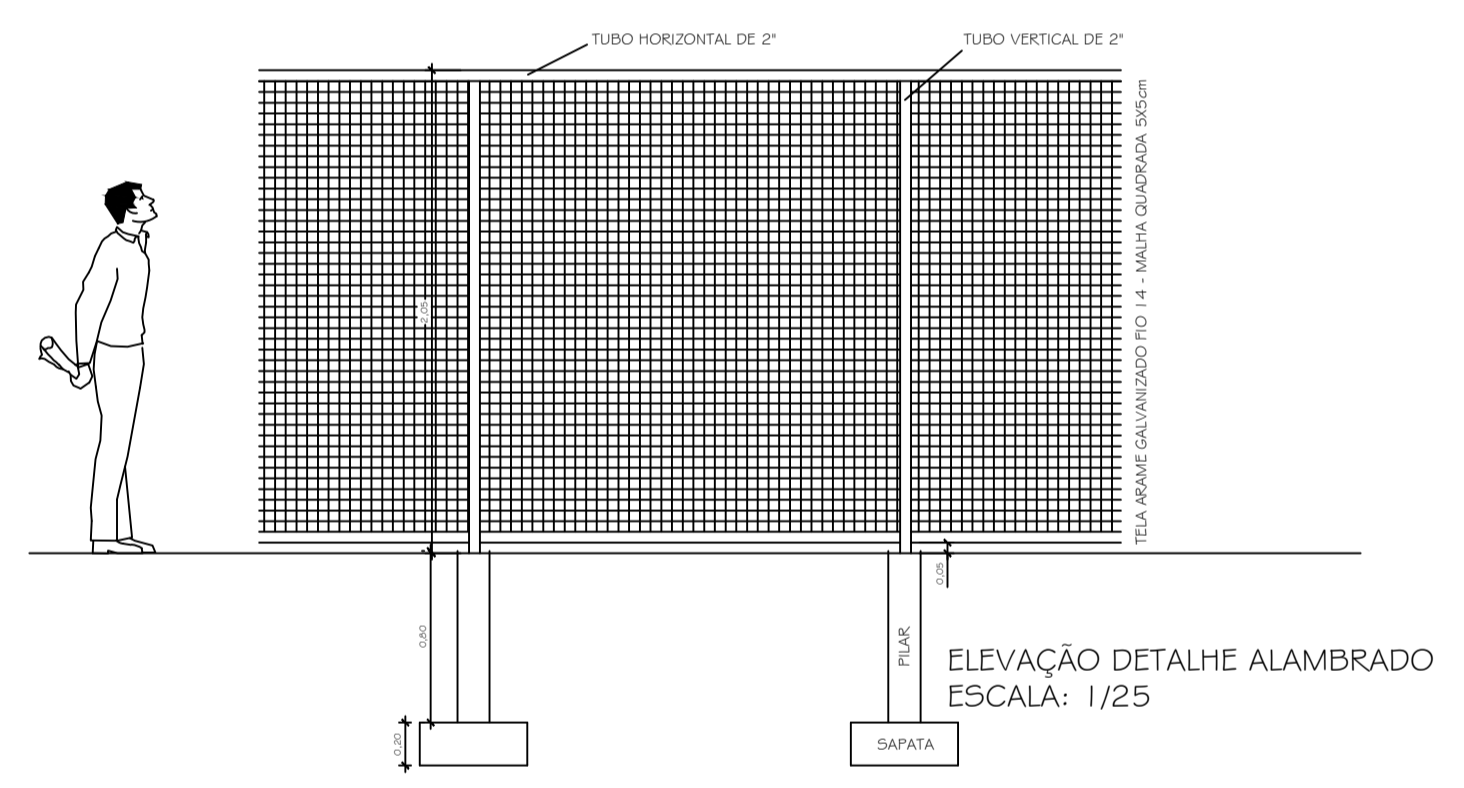


ELEVÇÃO DETALHE ALAMBRADO
ESCALA: 1/25

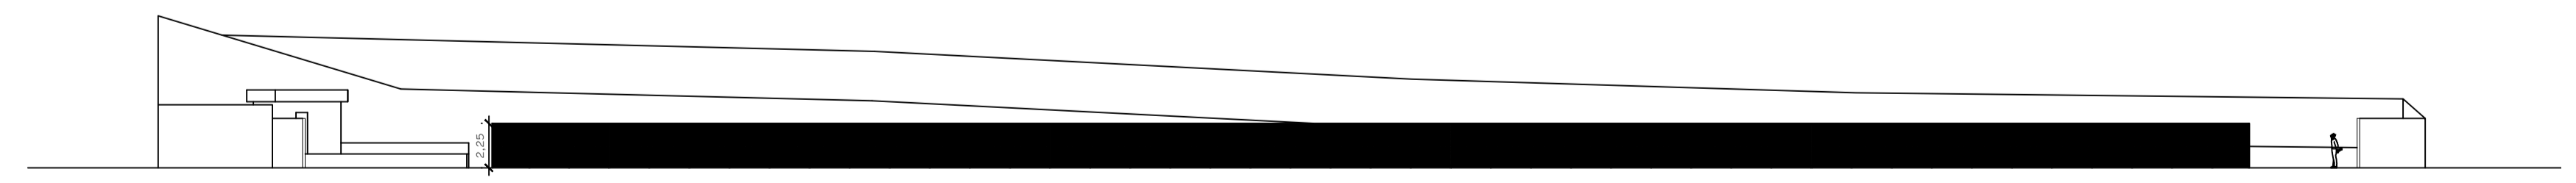

CORTE BB
ESCALA: 1/200



CORTE AA
ESCALA: 1/200

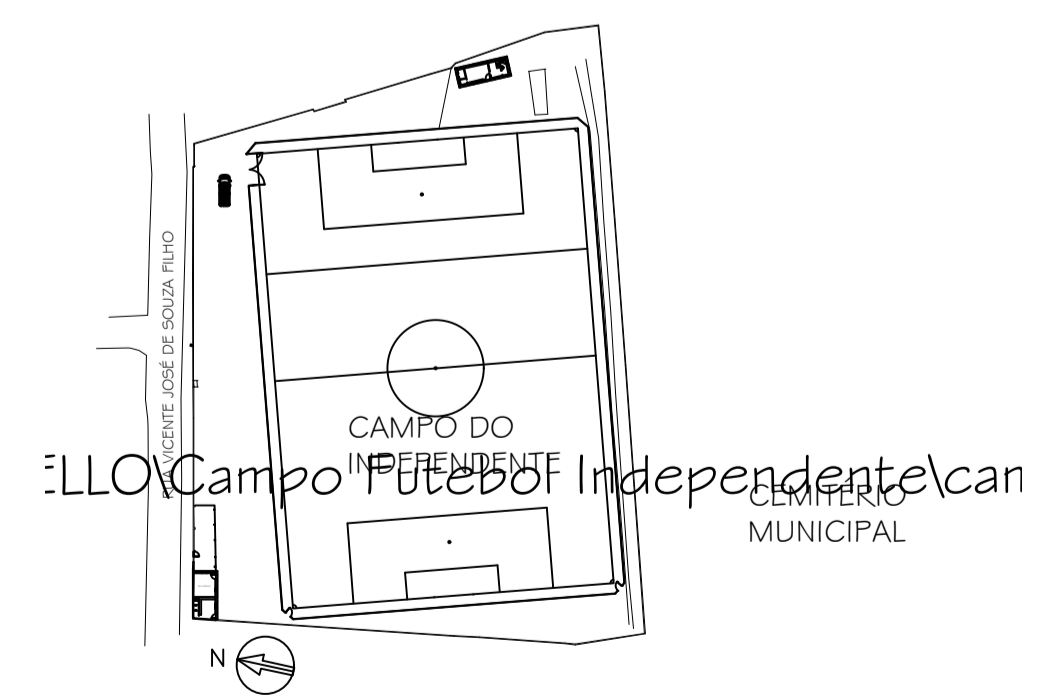

PLANTA DE LOCALIZAÇÃO "GOOGLE EARTH"
ESCALA: 1/11000

PREFEITURA MUNICIPAL DE SANTO ANTÔNIO DE PÁDUA

projeto: REVITALIZAÇÃO DO CAMPO DE FUTEBOL DO INDEPENDENTE.

ENDEREÇO: RUA VICENTE JOSÉ DE SOUZA FILHO - DEZESETE SANTO ANTÔNIO DE PÁDUA - RJ.

ESCALA:	FRANCHA:	PLANTAS DE LOCALIZAÇÃO, PLANTA BAIXA, CORTES E DETALHES.
INDICADAS	ÚNICA	

Nº PROCESSO: Nº OBSERVAÇÃO:

VISTO:

data:

