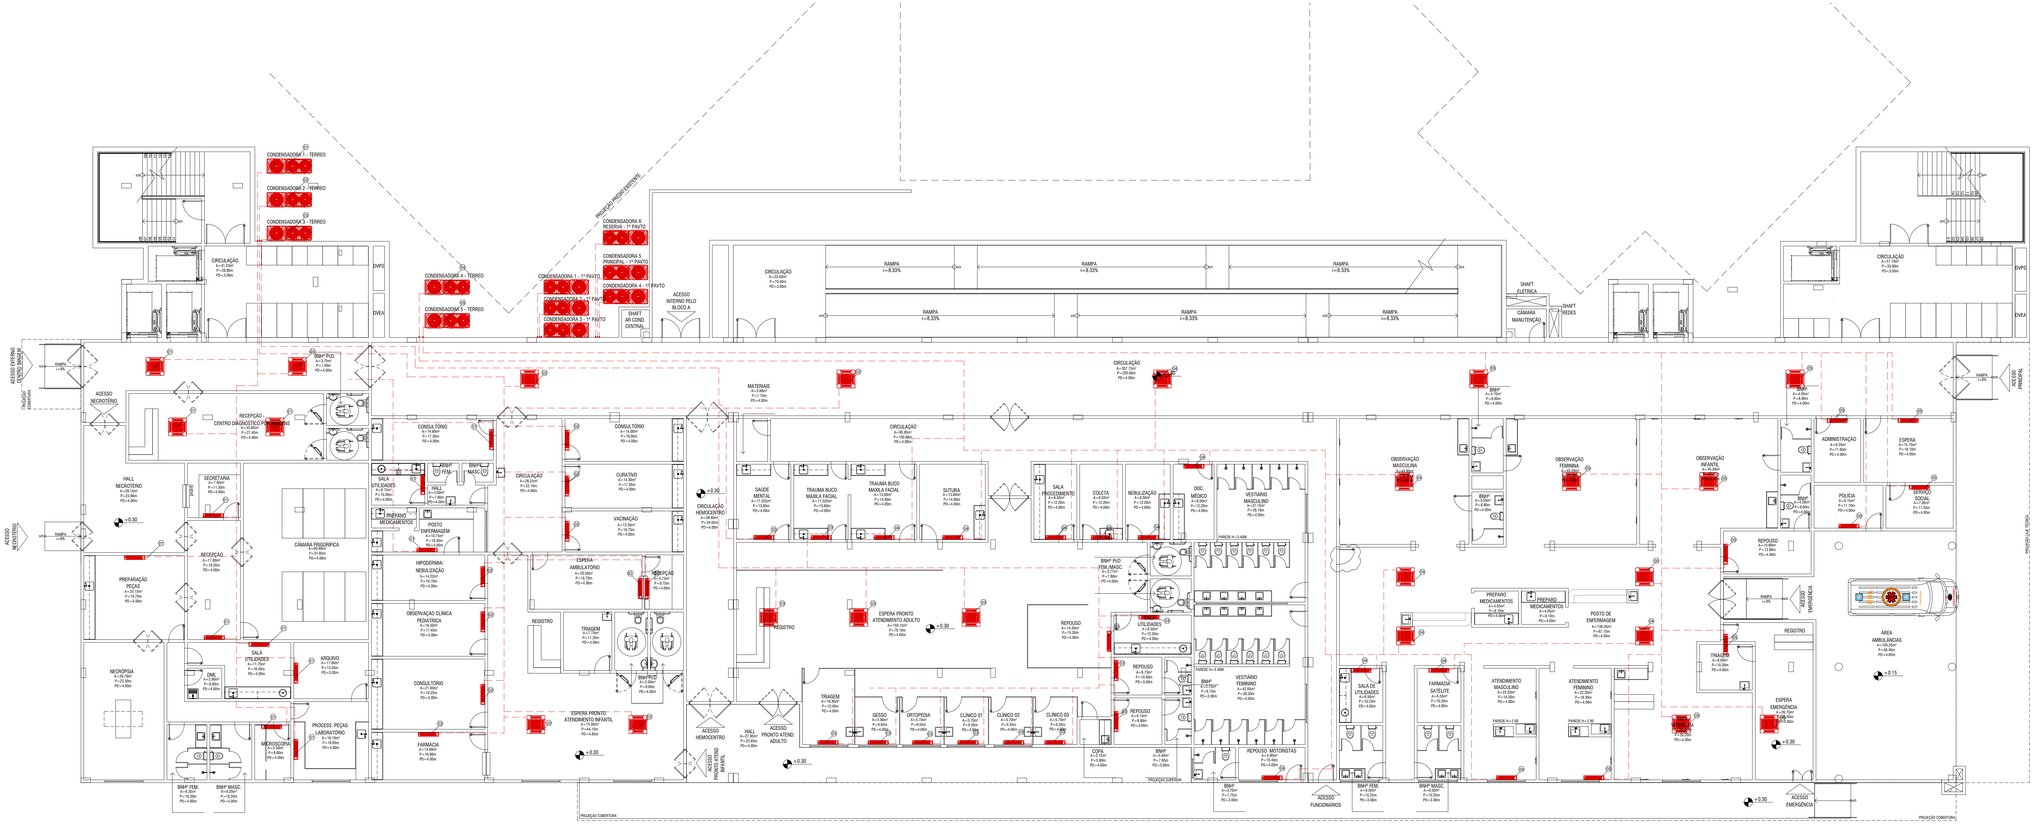


1 PLANTA BAIXA - TERREO

ESCALA:1:120

LISTA DE EQUIPAMENTOS

CONDENSADORA 1

TIPO	AMBIENTE	CAPACIDADE	TIPO	AMBIENTE	CAPACIDADE
	CIRCULAÇÃO	30000Btu/h		MICROSCOPIA	9000Btu/h
	CONSULTÓRIO	12000Btu/h		PROCESS. PEÇAS LABORATÓRIO	18000Btu/h
	SALA DE UTILIDADES	9000Btu/h		ARQUIVO	12000Btu/h
	POSTO DE ENFERMAGEM	12000Btu/h		SALA UTILIDADES	12000Btu/h
	CIRCULAÇÃO	30000Btu/h		PREPARAÇÃO PEÇAS	24000Btu/h
	RECEPÇÃO - CENTRO DIAGNÓSTICO POR IMAGENS	30000Btu/h		RECEPÇÃO	18000Btu/h
	RECEPÇÃO - CENTRO DIAGNÓSTICO POR IMAGENS	30000Btu/h		SECRETARIA	9000Btu/h

CONDENSADORA 1 - TOTAL DE EVAPORADORAS = 14

CONDENSADORA 2

TIPO	AMBIENTE	CAPACIDADE	TIPO	AMBIENTE	CAPACIDADE
	CIRCULAÇÃO	48000Btu/h		ESPERA AMBULATÓRIO	24000Btu/h
	SAÚDE MENTAL	12000Btu/h		HIPODERMIA/NEBULIZAÇÃO	18000Btu/h
	CIRCULAÇÃO	48000Btu/h		OBSERVAÇÃO CLÍNICA PEDIATRICA	18000Btu/h
	CONSULTÓRIO	18000Btu/h		CONSULTÓRIO	24000Btu/h
	CURATIVO	18000Btu/h		ESPERA PRONTO ATENDIMENTO INFANTIL	48000Btu/h
	VACINAÇÃO	18000Btu/h		ESPERA PRONTO ATENDIMENTO INFANTIL	48000Btu/h
	RECEPÇÃO	18000Btu/h		FARMÁCIA	18000Btu/h

CONDENSADORA 2 - TOTAL DE EVAPORADORAS = 14

CONDENSADORA 3

TIPO	AMBIENTE	CAPACIDADE	TIPO	AMBIENTE	CAPACIDADE
	ESPERA PRONTO ATENDIMENTO ADULTO	60000Btu/h		SALA PROCEDIMENTO	24000Btu/h
	TRAUMA BUCO MAXILA FACIAL	18000Btu/h		CLÍNICO 3	9000Btu/h
	ESPERA PRONTO ATENDIMENTO ADULTO	60000Btu/h		CLÍNICO 2	9000Btu/h
	REGISTRO	60000Btu/h		CLÍNICO 1	9000Btu/h
	SALA UTILIDADES	9000Btu/h		ORTOPEDIA	9000Btu/h
	REPOUSO	18000Btu/h		GESSO	12000Btu/h
	SALA PROCEDIMENTO	12000Btu/h		TRIAGEM	12000Btu/h

CONDENSADORA 3 - TOTAL DE EVAPORADORAS = 14

CONDENSADORA 4

TIPO	AMBIENTE	CAPACIDADE	TIPO	AMBIENTE	CAPACIDADE
	TRAUMA BUCO MAXILA FACIAL	18000Btu/h		REPOUSO	9000Btu/h
	SUTURA	18000Btu/h		SALA UTILIDADES	9000Btu/h
	HIPODERMIA	12000Btu/h		POSTO ENFERMAGEM	48000Btu/h
	COLETA	12000Btu/h		POSTO ENFERMAGEM	48000Btu/h
	CIRCULAÇÃO	48000Btu/h		POSTO ENFERMAGEM	48000Btu/h
	NEBULIZAÇÃO	12000Btu/h		DEPÓSITO SORO	12000Btu/h
	DOC. MÉDICO	12000Btu/h		ATENDIMENTO MASCULINO	24000Btu/h
	OBSERVAÇÃO MASCULINA	60000Btu/h			

CONDENSADORA 4 - TOTAL DE EVAPORADORAS = 15

CONDENSADORA 5

TIPO	AMBIENTE	CAPACIDADE	TIPO	AMBIENTE	CAPACIDADE
	CIRCULAÇÃO	48000Btu/h		OBSERVAÇÃO INFANTIL	60000Btu/h
	CIRCULAÇÃO	48000Btu/h		REPOUSO	12000Btu/h
	ADMINISTRAÇÃO	18000Btu/h		POSTO ENFERMAGEM	48000Btu/h
	POLÍCIA	18000Btu/h		HIGIENIZAÇÃO	12000Btu/h
	SERVIÇO SOCIAL	18000Btu/h		ATENDIMENTO FEMININO	24000Btu/h
	ESPERA	48000Btu/h		SALA VERMELHA	48000Btu/h
	OBSERVAÇÃO FEMININA	60000Btu/h		SALA VERMELHA	48000Btu/h

CONDENSADORA 5 - TOTAL DE EVAPORADORAS = 14

TOTAL DE CONDENSADORAS = 5
TOTAL GERAL DE EVAPORADORAS = 71

DESCRIÇÃO DA REVISÃO :		DATA:
02	Adequação das escadas enclausuradas e inclusão de nova laje técnica	28/09/2022
01	Adequação de Layout no Projeto de Arquitetura	30/08/2022
00	Emissão Inicial	26/07/2022

LAZARUS Consultoria, Gerenciamento e Engenharia

PREFEITURA SANTO ANTÔNIO DE PÁDUA

CLIENTE: PREFEITURA SANTO ANTÔNIO DE PÁDUA	DATA EMISSÃO: 25/10/2022
OBRA: PROJETO PARA CONSTRUÇÃO DE UM NOVO BLOCO E REFORMA DA ATUAL UNIDADE HOSPITALAR HÉLIO MONTEZANO DE OLIVEIRA	
ENDEREÇO: AVENIDA JOÃO JASBICK, Nº 520	MUNICÍPIO: SANTO ANTÔNIO DE PÁDUA
NATUREZA DA OBRA: REFORMA GERAL BLOCO A COM ACRÉSCIMO	PROJETO: PROJETO BÁSICO CLIMATIZAÇÃO
TÍTULO DA PRANCHA: PLANTA BAIXA - TÉRREO	ESCALA: 1/120 — PRANCHA Nº: 01/06

ÁREAS:	DO TERRENO:	CONSTRUÍDA:	A CONSTRUIR:	TOTAL:
	26.539,50m²	3.342,50m²	15.540,35m²	18.782,85m²

AUTOR DO PROJETO:	CREA:	DESENHISTA:	APROVAÇÃO DO PROJETO:
VICENTE MESSIAS	1997104222	MATHEUS DE LIMA PASSOS	LAZARUS