
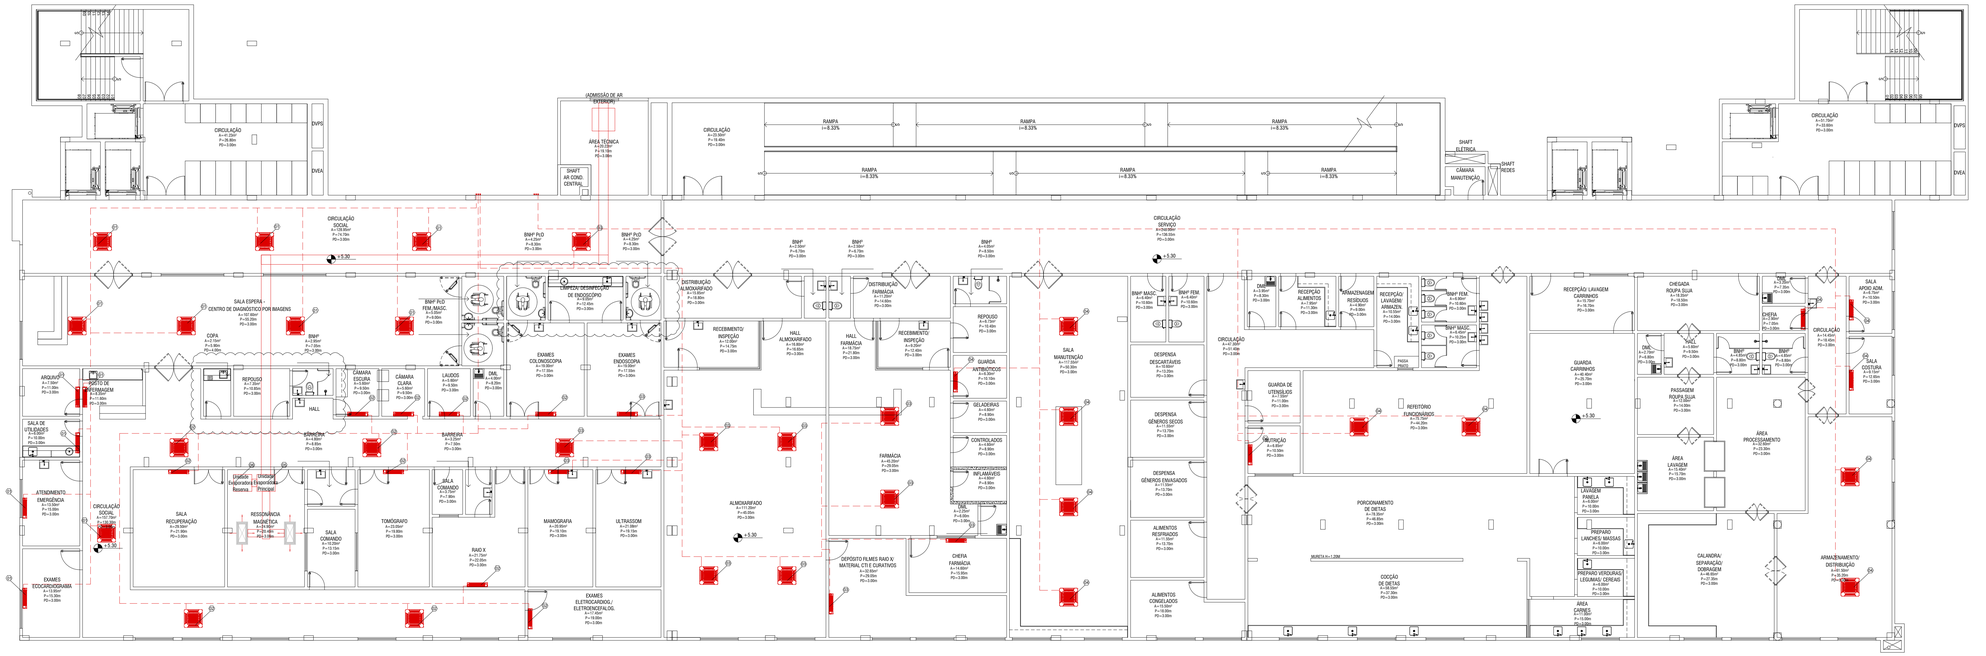


1 PLANTA BAIXA - 1º PAVTO

ESCALA:1:120

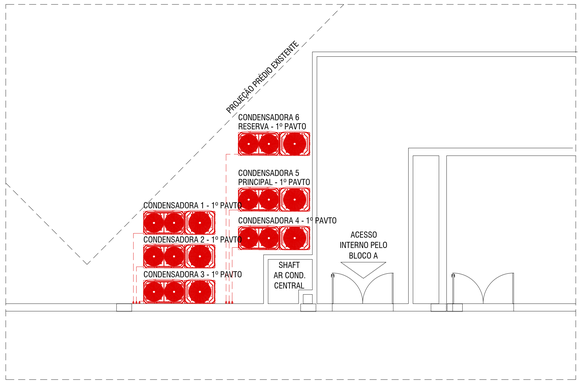

2 LOCALIZAÇÃO

ESCALA:1:120

LISTA DE EQUIPAMENTOS

CONDENSADORA 1

TIPO	AMBIENTE	CAPACIDADE	TIPO	AMBIENTE	CAPACIDADE
	CIRCULAÇÃO SOCIAL	30000Btu/h		SALA UTILIDADES	90000Btu/h
	SALA ESPERA - CENTRO DE DIAGNÓSTICO POR IMAGENS	30000Btu/h		POSTO ENFERMAGEM	18000Btu/h
	SALA ESPERA - CENTRO DE DIAGNÓSTICO POR IMAGENS	30000Btu/h		ARQUIVO	9000Btu/h
	CIRCULAÇÃO SOCIAL	30000Btu/h		ATENDIMENTO EMERGÊNCIA	18000Btu/h
	CIRCULAÇÃO SOCIAL	30000Btu/h		CIRCULAÇÃO SOCIAL	30000Btu/h
	SALA ESPERA - CENTRO DE DIAGNÓSTICO POR IMAGENS	30000Btu/h		EXAMES ECOCARDIOGRAMA	18000Btu/h
	SALA ESPERA - CENTRO DE DIAGNÓSTICO POR IMAGENS	30000Btu/h			

CONDENSADORA 1 - TOTAL DE EVAPORADORAS = 13

CONDENSADORA 2

TIPO	AMBIENTE	CAPACIDADE	TIPO	AMBIENTE	CAPACIDADE
	CIRCULAÇÃO SOCIAL	30000Btu/h		SALA RECUPERAÇÃO	48000Btu/h
	LAUDOS	9000Btu/h		CIRCULAÇÃO SOCIAL	30000Btu/h
	CÂMARA CLARA	12000Btu/h		CIRCULAÇÃO SOCIAL	30000Btu/h
	TOMÓGRAFO	30000Btu/h		CIRCULAÇÃO SOCIAL	30000Btu/h
	CIRCULAÇÃO SOCIAL	30000Btu/h		RAIO-X	30000Btu/h
	CÂMARA ESCURA	9000Btu/h		EXAMES ELETROCARDIOG./ ELETROENCEFALOG.	24000Btu/h

CONDENSADORA 2 - TOTAL DE EVAPORADORAS = 12

CONDENSADORA 3

TIPO	AMBIENTE	CAPACIDADE	TIPO	AMBIENTE	CAPACIDADE
	CIRCULAÇÃO SOCIAL	30000Btu/h		ALMOXARIFADO	18000Btu/h
	EXAMES ENDOSCOPIA	30000Btu/h		ALMOXARIFADO	18000Btu/h
	ALMOXARIFADO	18000Btu/h		DEPÓSITO FILMES RAIO X/ MATERIAL C/TI E CURATIVOS	30000Btu/h
	ALMOXARIFADO	18000Btu/h		CHEFIA FARMÁCIA	18000Btu/h
	CIRCULAÇÃO SOCIAL	30000Btu/h		FARMÁCIA	24000Btu/h
	MAMOGRAFIA	30000Btu/h		FARMÁCIA	24000Btu/h
	ULTRASSOM	24000Btu/h			

CONDENSADORA 3 - TOTAL DE EVAPORADORAS = 13

CONDENSADORA 4

TIPO	AMBIENTE	CAPACIDADE	TIPO	AMBIENTE	CAPACIDADE
	SALA MANUTENÇÃO	30000Btu/h		NUTRIÇÃO	12000Btu/h
	GUARDA ANTIBIÓTICOS	12000Btu/h		SALA APOIO ADM.	12000Btu/h
	SALA MANUTENÇÃO	30000Btu/h		CHEFIA	9000Btu/h
	SALA MANUTENÇÃO	30000Btu/h		SALA COSTURA	18000Btu/h
	SALA MANUTENÇÃO	30000Btu/h		ARMAZENAMENTO/ DISTRIBUIÇÃO	48000Btu/h
	REFEITÓRIO FUNCIONÁRIOS	60000Btu/h		ARMAZENAMENTO/ DISTRIBUIÇÃO	48000Btu/h
	REFEITÓRIO FUNCIONÁRIOS	60000Btu/h			

CONDENSADORA 4 - TOTAL DE EVAPORADORAS = 13

CONDENSADORA 5(PRINCIPAL) E CONDENSADORA 6 (RESERVA)

TIPO	AMBIENTE	QTD.	CAPACIDADE
DIFUSOR	RESSONÂNCIA	02	-
UTA 01	UNIDADE DE TRATAMENTO DE AR (EVAPORADORA PRINCIPAL)	SOBRE FORRO DO AMBIENTE 01	47800Btu/h
UTA 02	UNIDADE DE TRATAMENTO DE AR (EVAPORADORA RESERVA)	SOBRE FORRO DO AMBIENTE 01	47800Btu/h

CONDENSADORA 5 E 6 - TOTAL DE EVAPORADORAS = 02

TOTAL DE CONDENSADORAS = 6
TOTAL GERAL DE EVAPORADORAS = 53

DESCRIÇÃO DA REVISÃO :		DATA:
02	Adequação das escadas enclausuradas e inclusão de nova laje técnica	28/09/2022
01	Adequação de Layout no Projeto de Arquitetura	30/08/2022
00	Emissão Inicial	26/07/2022

LAZARUS
Consultoria, Gerenciamento e Engenharia

PREFEITURA SANTO ANTÔNIO DE PÁDUA

CLIENTE: PREFEITURA SANTO ANTÔNIO DE PÁDUA	DATA EMISSÃO: 25/10/2022
OBRA: PROJETO PARA CONSTRUÇÃO DE UM NOVO BLOCO E REFORMA DA ATUAL UNIDADE HOSPITALAR HÉLIO MONTEZANO DE OLIVEIRA	
ENDEREÇO: AVENIDA JOÃO JASBICK, Nº 520	MUNICÍPIO: SANTO ANTÔNIO DE PÁDUA
NATUREZA DA OBRA: REFORMA GERAL BLOCO A COM ACRÉSCIMO	PROJETO: PROJETO BÁSICO CLIMATIZAÇÃO
TÍTULO DA PRANCHA: PLANTA BAIXA - 1º PAVIMENTO	ESCALA: 1/120 — PRANCHA Nº: 02/06

ÁREAS:	DO TERRENO:	CONSTRUÍDA:	A CONSTRUIR:	TOTAL:
	26.539,50m²	3.342,50m²	15.540,35m²	18.782,85m²

AUTOR DO PROJETO:	CREA:	DESENHISTA:	APROVAÇÃO DO PROJETO:
VICENTE MESSIAS	1997104222	MATHEUS DE LIMA PASSOS	