
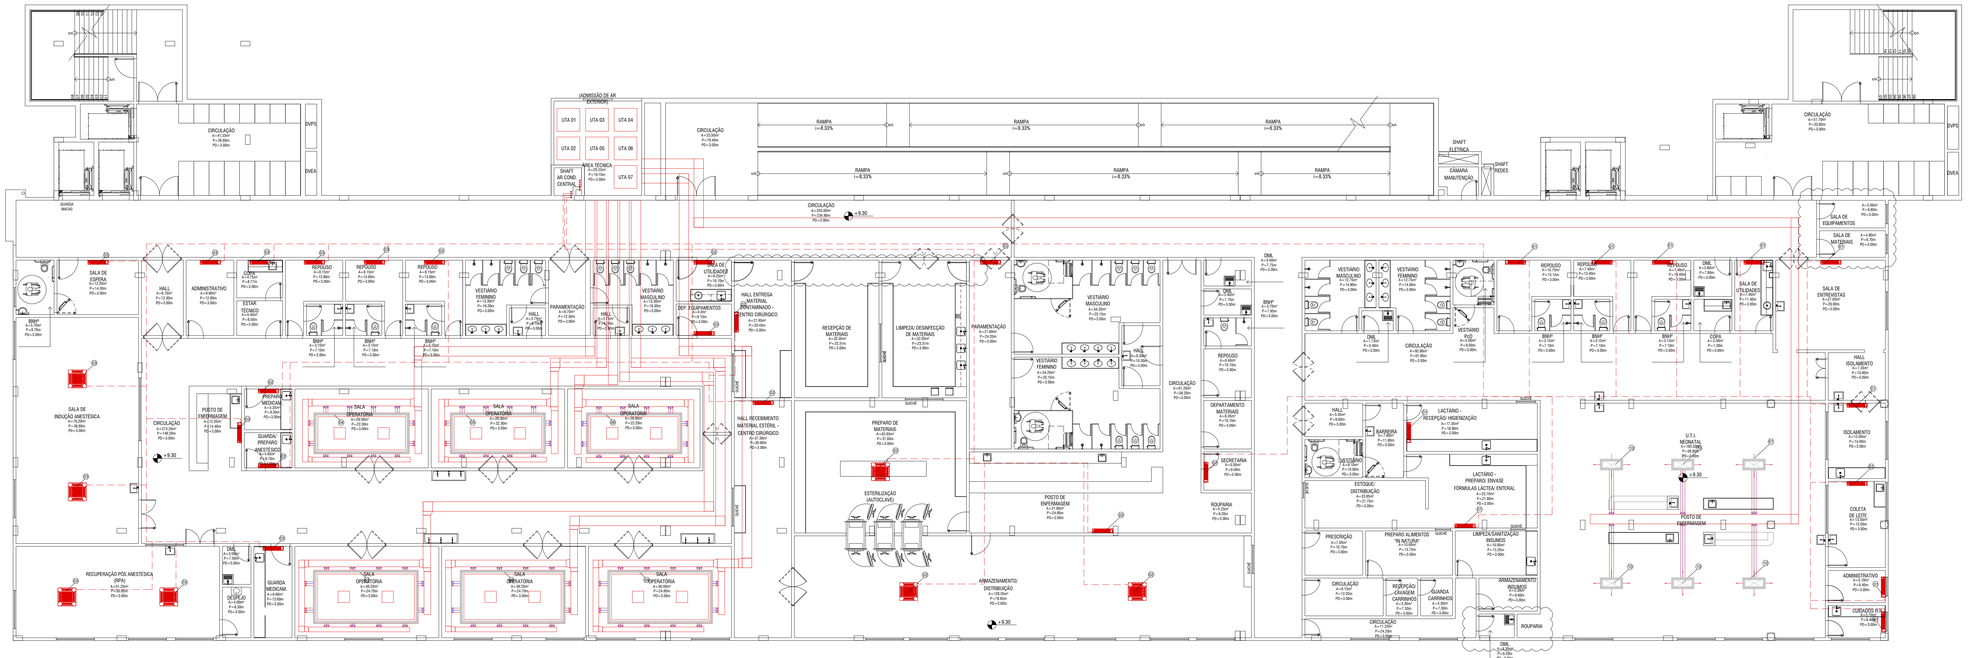


1 PLANTA BAIXA - 2º PAVTO

ESCALA: 1:120

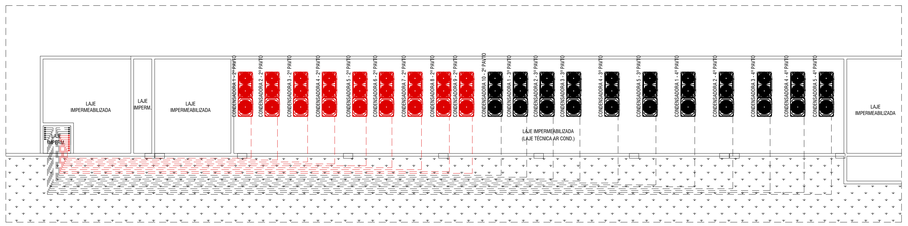

2 LOCALIZAÇÃO

ESCALA: 1:120

LISTA DE EQUIPAMENTOS

CONDENSADORA 1

TIPO	AMBIENTE	CAPACIDADE	TIPO	AMBIENTE	CAPACIDADE
	REPOUSO	12000Btu/h		ADMINISTRATIVO	9000Btu/h
	REPOUSO	12000Btu/h		CUIDADOS R.N.	18000Btu/h
	SALA UTILIDADES	9000Btu/h		PARAMENTAÇÃO	30000Btu/h
	SALA DE ENTREVISTAS	30000Btu/h		SECRETARIA	9000Btu/h
	ISOLAMENTO	12000Btu/h		LACTÁRIO - RECEPÇÃO/ HIGIENIZAÇÃO	30000Btu/h
	COLETA DE LEITE	18000Btu/h		LACTÁRIO - PREPARO/ ENVASE FÓRMULAS LÁCTEA/ ENTERAL	30000Btu/h

CONDENSADORA 1 - TOTAL DE EVAPORADORAS = 12

CONDENSADORA 2

TIPO	AMBIENTE	CAPACIDADE	TIPO	AMBIENTE	CAPACIDADE
	POSTO ENFERMAGEM	30000Btu/h		ÁREA TÉCNICA PREPARO MEDICAMENTO	9000Btu/h
	PREPARO DE MATERIAIS	60000Btu/h		SALA UTILIDADES	9000Btu/h
	ARMAZENAMENTO/ DISTRIBUIÇÃO DE MATERIAIS	60000Btu/h		DEPÓSITO DE EQUIPAMENTOS	9000Btu/h
	ARMAZENAMENTO/ DISTRIBUIÇÃO DE MATERIAIS	60000Btu/h		HALL ENTREGA MATERIAL CONTAMINADO - CC	24000Btu/h
	REPOUSO	12000Btu/h		HALL RECEBIMENTO MATERIAL ESTÉRIL - CC	48000Btu/h
	GUARDA/PREPARO DE ANESTÉSICO	9000Btu/h		REPOUSO	12000Btu/h

CONDENSADORA 2 - TOTAL DE EVAPORADORAS = 12

CONDENSADORA 3

TIPO	AMBIENTE	CAPACIDADE	TIPO	AMBIENTE	CAPACIDADE
	REPOUSO	12000Btu/h		POSTO ENFERMAGEM	18000Btu/h
	REPOUSO	12000Btu/h		SALA DE INDUÇÃO ANESTÉSICA	30000Btu/h
	ESTAR TÉCNICO	9000Btu/h		RECUPERAÇÃO PÓS ANESTÉSICA	30000Btu/h
	ADMINISTRAÇÃO	18000Btu/h		RECUPERAÇÃO PÓS ANESTÉSICA	30000Btu/h
	SALA DE ESPERA	9000Btu/h		GUARDA MEDICAMENTO	9000Btu/h
	SALA DE INDUÇÃO ANESTÉSICA	30000Btu/h			

CONDENSADORA 4 - TOTAL DE EVAPORADORAS = 11

CONDENSADORA 4

TIPO	AMBIENTE	QTD.	CAPACIDADE
DIFUSOR	SALA OPERATÓRIA	01	-
UTA 01	UNIDADE DE TRATAMENTO DE AR 01 (EVAPORADORA)	ÁREA TÉCNICA	01	4320m³/h

CONDENSADORA 3 - TOTAL DE EVAPORADORAS = 01

CONDENSADORA 5

TIPO	AMBIENTE	QTD.	CAPACIDADE
DIFUSOR	SALA OPERATÓRIA	01	-
UTA 02	UNIDADE DE TRATAMENTO DE AR 02 (EVAPORADORA)	ÁREA TÉCNICA	01	4320m³/h

CONDENSADORA 3 - TOTAL DE EVAPORADORAS = 01

CONDENSADORA 6

TIPO	AMBIENTE	QTD.	CAPACIDADE
DIFUSOR	SALA OPERATÓRIA	01	-
UTA 03	UNIDADE DE TRATAMENTO DE AR 03 (EVAPORADORA)	ÁREA TÉCNICA	01	4320m³/h

CONDENSADORA 3 - TOTAL DE EVAPORADORAS = 01

CONDENSADORA 7

TIPO	AMBIENTE	QTD.	CAPACIDADE
DIFUSOR	SALA OPERATÓRIA	01	-
UTA 04	UNIDADE DE TRATAMENTO DE AR 04 (EVAPORADORA)	ÁREA TÉCNICA	01	4320m³/h

CONDENSADORA 3 - TOTAL DE EVAPORADORAS = 01

CONDENSADORA 8

TIPO	AMBIENTE	QTD.	CAPACIDADE
DIFUSOR	SALA OPERATÓRIA	01	-
UTA 05	UNIDADE DE TRATAMENTO DE AR 05 (EVAPORADORA)	ÁREA TÉCNICA	01	4320m³/h

CONDENSADORA 3 - TOTAL DE EVAPORADORAS = 01

CONDENSADORA 9

TIPO	AMBIENTE	QTD.	CAPACIDADE
DIFUSOR	SALA OPERATÓRIA	01	-
UTA 06	UNIDADE DE TRATAMENTO DE AR 06 (EVAPORADORA)	ÁREA TÉCNICA	01	4320m³/h

CONDENSADORA 3 - TOTAL DE EVAPORADORAS = 01

CONDENSADORA 10

TIPO	AMBIENTE	QTD.	CAPACIDADE
DIFUSOR	U.T.I. NEONATAL	06	-
UTA 07	UNIDADE DE TRATAMENTO DE AR 07 (EVAPORADORA)	ÁREA TÉCNICA	01	13.060m³/h

CONDENSADORA 3 - TOTAL DE EVAPORADORAS = 01

TOTAL DE CONDENSADORAS = 10
TOTAL GERAL DE EVAPORADORAS = 42

DESCRIÇÃO DA REVISÃO : DATA:

02	Adequação das escadas enclausuradas e inclusão de nova laje técnica	28/09/2022
01	Adequação de Layout no Projeto de Arquitetura	30/08/2022
00	Emissão Inicial	26/07/2022

ZLG LAZARUS Consultoria, Gerenciamento e Engenharia

PREFEITURA SANTO ANTÔNIO DE PÁDUA

GOVERNO DO ESTADO DO RIO DE JANEIRO

CLIENTE: PREFEITURA SANTO ANTÔNIO DE PÁDUA

DATA EMISSÃO: 25/10/2022

OBRA: PROJETO PARA CONSTRUÇÃO DE UM NOVO BLOCO E REFORMA DA ATUAL UNIDADE HOSPITALAR HÉLIO MONTEZANO DE OLIVEIRA

ENDEREÇO: AVENIDA JOÃO JASBICK, Nº 520

MUNICÍPIO: SANTO ANTÔNIO DE PÁDUA

NATUREZA DA OBRA: REFORMA GERAL BLOCO A COM ACRÉSCIMO

PROJETO: PROJETO BÁSICO CLIMATIZAÇÃO

TÍTULO DA PRANCHA: PLANTA BAIXA - 2º PAVIMENTO

ESCALA: 1/120

PRANCHA Nº: 03/06

ÁREAS:	DO TERRENO:	CONSTRUÍDA:	A CONSTRUIR:	TOTAL:
	26.539,50m²	3.342,50m²	15.540,35m²	18.782,85m²

AUTOR DO PROJETO:	CREA:	DESENHISTA:	APROVAÇÃO DO PROJETO:
VICENTE MESSIAS	1997104222	MATHEUS DE LIMA PASSOS	