
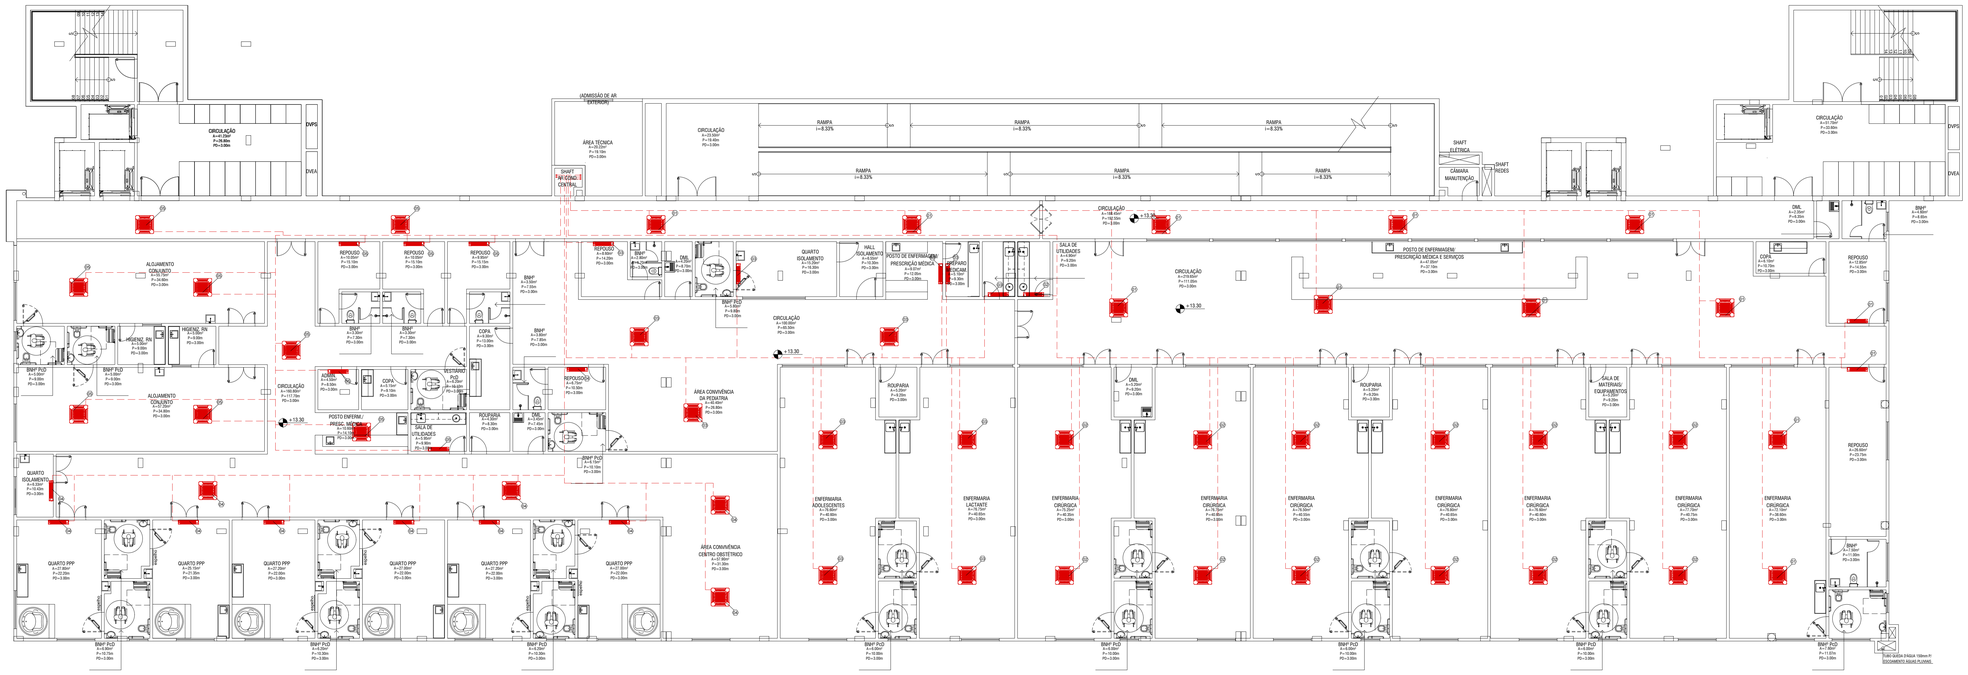


1 PLANTA BAIXA - 3º PAVTO

ESCALA:1:120

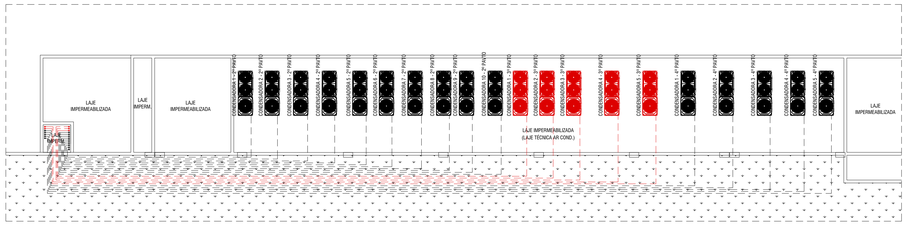

2 LOCALIZAÇÃO

ESCALA:1:120

LISTA DE EQUIPAMENTOS

CONDENSADORA 1

TIPO	AMBIENTE	CAPACIDADE	TIPO	AMBIENTE	CAPACIDADE
	CIRCULAÇÃO SOCIAL	48000Btu/h		CIRCULAÇÃO SOCIAL	48000Btu/h
	CIRCULAÇÃO SOCIAL	48000Btu/h		CIRC./POSTO ENFERMAGEM/ PRESCRIÇÃO MÉDICA E SERVIÇOS	48000Btu/h
	CIRC./POSTO ENFERMAGEM/ PRESCRIÇÃO MÉDICA E SERVIÇOS	48000Btu/h		ENFERMARIA CIRÚRGICA	30000Btu/h
	CIRCULAÇÃO SOCIAL	48000Btu/h		ENFERMARIA CIRÚRGICA	30000Btu/h
	CIRC./POSTO ENFERMAGEM/ PRESCRIÇÃO MÉDICA E SERVIÇOS	48000Btu/h		REPOUSO	30000Btu/h
	CIRCULAÇÃO SOCIAL	48000Btu/h		REPOUSO	30000Btu/h
	CIRC./POSTO ENFERMAGEM/ PRESCRIÇÃO MÉDICA E SERVIÇOS	48000Btu/h			

CONDENSADORA 1 - TOTAL DE EVAPORADORAS = 13

CONDENSADORA 2

TIPO	AMBIENTE	CAPACIDADE	TIPO	AMBIENTE	CAPACIDADE
	SALA DE UTILIDADES	9000Btu/h		ENFERMARIA CIRÚRGICA	30000Btu/h
	ENFERMARIA CIRÚRGICA	30000Btu/h		ENFERMARIA CIRÚRGICA	30000Btu/h
	ENFERMARIA CIRÚRGICA	30000Btu/h		ENFERMARIA CIRÚRGICA	30000Btu/h
	ENFERMARIA CIRÚRGICA	30000Btu/h		ENFERMARIA CIRÚRGICA	30000Btu/h
	ENFERMARIA CIRÚRGICA	30000Btu/h		ENFERMARIA CIRÚRGICA	30000Btu/h
	ENFERMARIA CIRÚRGICA	30000Btu/h		ENFERMARIA CIRÚRGICA	30000Btu/h
	ENFERMARIA CIRÚRGICA	30000Btu/h			

CONDENSADORA 2 - TOTAL DE EVAPORADORAS = 13

CONDENSADORA 3

TIPO	AMBIENTE	CAPACIDADE	TIPO	AMBIENTE	CAPACIDADE
	REPOUSO	12000Btu/h		CIRCULAÇÃO	48000Btu/h
	CIRCULAÇÃO	48000Btu/h		POSTO DE ENFERMAGEM	24000Btu/h
	ÁREA DE CONVIVÊNCIA DA PEDIATRIA	60000Btu/h		PREPARO MEDICAMENTOS	9000Btu/h
	QUARTO ISOLAMENTO	12000Btu/h		ENFERMARIA LACTANTE	30000Btu/h
	ENFERMARIA ADOLESCENTES	30000Btu/h		ENFERMARIA LACTANTE	30000Btu/h
	ENFERMARIA ADOLESCENTES	30000Btu/h		SALA DE UTILIDADES	9000Btu/h

CONDENSADORA 3 - TOTAL DE EVAPORADORAS = 12

CONDENSADORA 4

TIPO	AMBIENTE	CAPACIDADE	TIPO	AMBIENTE	CAPACIDADE
	REPOUSO	12000Btu/h		QUARTO PPP	30000Btu/h
	QUARTO PPP	30000Btu/h		QUARTO PPP	30000Btu/h
	ÁREA DE CONVIVÊNCIA CENTRO OBSTETRICO	30000Btu/h		CIRCULAÇÃO	48000Btu/h
	ÁREA DE CONVIVÊNCIA CENTRO OBSTETRICO	30000Btu/h		QUARTO PPP	30000Btu/h
	CIRCULAÇÃO	48000Btu/h		QUARTO PPP	30000Btu/h
	QUARTO PPP	30000Btu/h		QUARTO ISOLAMENTO	12000Btu/h

CONDENSADORA 4 - TOTAL DE EVAPORADORAS = 12

CONDENSADORA 5

TIPO	AMBIENTE	CAPACIDADE	TIPO	AMBIENTE	CAPACIDADE
	REPOUSO	12000Btu/h		CIRCULAÇÃO	48000Btu/h
	REPOUSO	12000Btu/h		ALOJAMENTO CONJUNTO	48000Btu/h
	CIRCULAÇÃO SOCIAL	48000Btu/h		POSTO ENFERMAGEM/ PRESCRIÇÃO MÉDICA	48000Btu/h
	REPOUSO	12000Btu/h		ALOJAMENTO CONJUNTO	48000Btu/h
	CIRCULAÇÃO SOCIAL	48000Btu/h		SALA DE UTILIDADES	9000Btu/h
	ALOJAMENTO CONJUNTO	48000Btu/h		ADMINISTRAÇÃO	9000Btu/h
	ALOJAMENTO CONJUNTO	48000Btu/h			

CONDENSADORA 5 - TOTAL DE EVAPORADORAS = 13

TOTAL DE CONDENSADORAS = 5
TOTAL GERAL DE EVAPORADORAS = 63

DESCRIÇÃO DA REVISÃO :		DATA:
02	Adequação das escadas enclausuradas e inclusão de nova laje técnica	28/09/2022
01	Adequação de Layout no Projeto de Arquitetura	30/08/2022
00	Emissão Inicial	26/07/2022

CLIENTE:
PREFEITURA SANTO ANTÔNIO DE PÁDUA

DATA EMISSÃO:
25/10/2022

OBRA:
PROJETO PARA CONSTRUÇÃO DE UM NOVO BLOCO E REFORMA DA ATUAL UNIDADE HOSPITALAR HÉLIO MONTEZANO DE OLIVEIRA

ENDEREÇO:
AVENIDA JOÃO JASBICK, Nº 520

MUNICÍPIO:
SANTO ANTÔNIO DE PÁDUA

NATUREZA DA OBRA:
REFORMA GERAL BLOCO A COM ACRÉSCIMO

PROJETO:
PROJETO BÁSICO CLIMATIZAÇÃO

TÍTULO DA PRANCHA:
PLANTA BAIXA - 3º PAVIMENTO

ESCALA:
1/120

PRANCHA Nº:
04/06

ÁREAS:	DO TERRENO:	CONSTRUÍDA:	A CONSTRUIR:	TOTAL:
	26.539,50m²	3.342,50m²	15.540,35m²	18.782,85m²

AUTOR DO PROJETO:

DESENHISTA:
MATHEUS DE LIMA PASSOS

APROVAÇÃO DO PROJETO: