
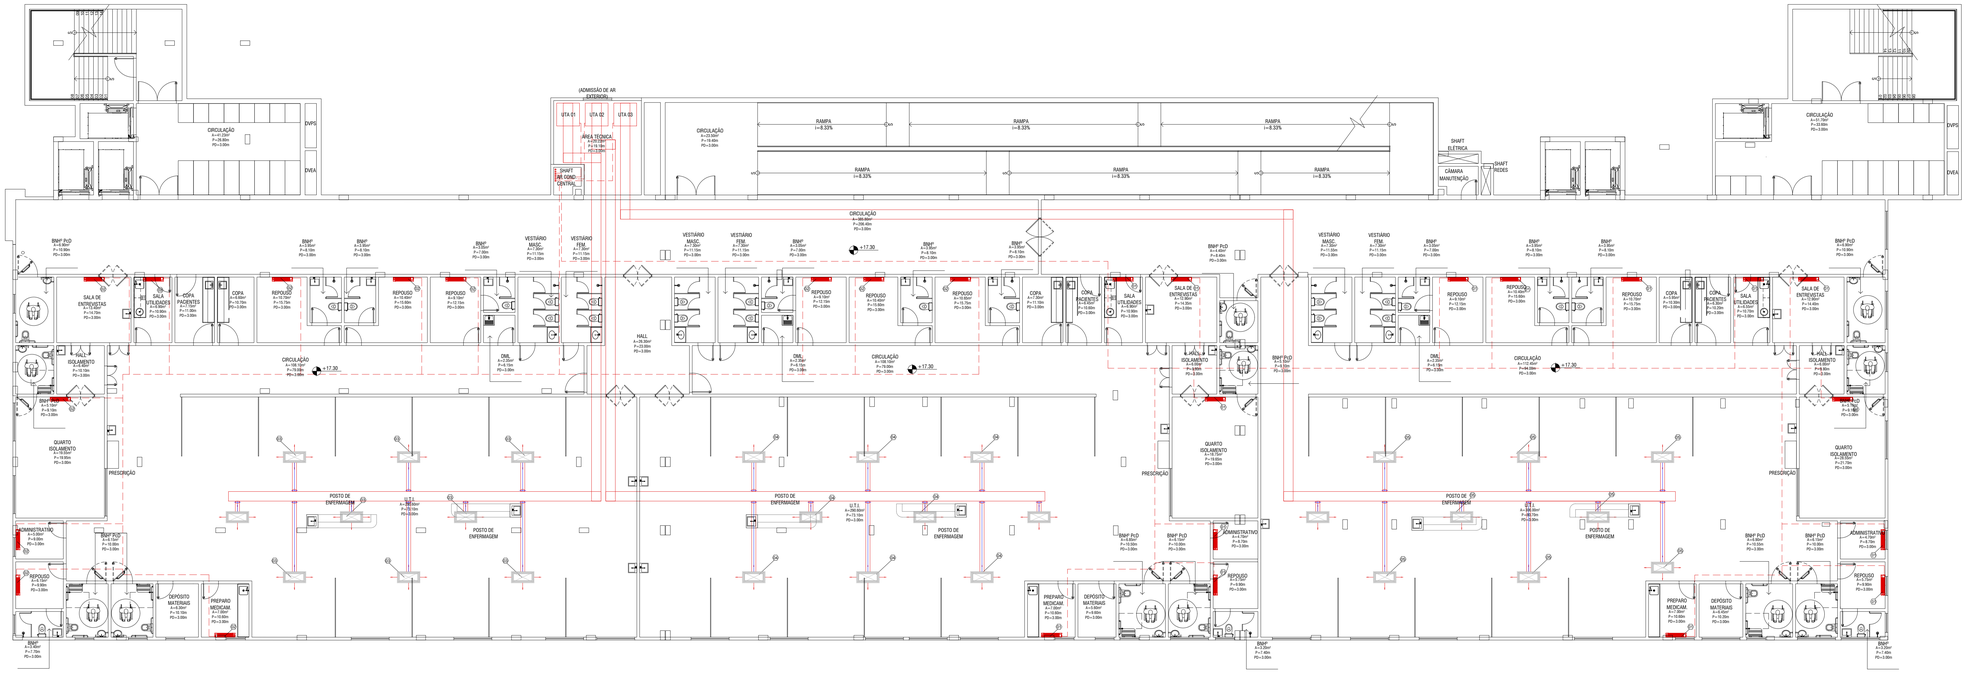


1 PLANTA BAIXA - 4º PAVTO

ESCALA:1:120

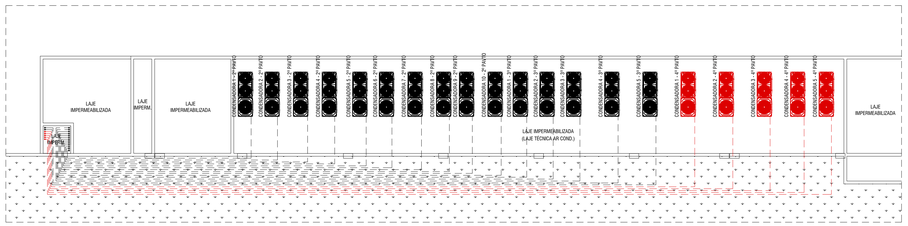

2 LOCALIZAÇÃO

ESCALA:1:120

LISTA DE EQUIPAMENTOS

CONDENSADORA 1

TIPO	AMBIENTE	CAPACIDADE	TIPO	AMBIENTE	CAPACIDADE
	REPOUSO	12000Btu/h		QUARTO ISOLAMENTO	30000Btu/h
	REPOUSO	12000Btu/h		REPOUSO	12000Btu/h
	REPOUSO	12000Btu/h		SALA DE UTILIDADES	9000Btu/h
	SALA DE UTILIDADES	9000Btu/h		ADMINISTRATIVO	9000Btu/h
	ADMINISTRATIVO	9000Btu/h		SALA DE ENTREVISTAS	12000Btu/h
	REPOUSO	12000Btu/h		QUARTO ISOLAMENTO	30000Btu/h
	PREPARO MEDICAMENTO	9000Btu/h		PREPARO MEDICAMENTO	9000Btu/h
	SALA DE ENTREVISTAS	18000Btu/h			

CONDENSADORA 1 - TOTAL DE EVAPORADORAS = 15

CONDENSADORA 2

TIPO	AMBIENTE	CAPACIDADE	TIPO	AMBIENTE	CAPACIDADE
	REPOUSO	12000Btu/h		SALA DE UTILIDADES	9000Btu/h
	REPOUSO	12000Btu/h		SALA DE ENTREVISTAS	12000Btu/h
	REPOUSO	12000Btu/h		QUARTO ISOLAMENTO	18000Btu/h
	REPOUSO	12000Btu/h		ADMINISTRATIVO	9000Btu/h
	REPOUSO	12000Btu/h		REPOUSO	12000Btu/h
	REPOUSO	12000Btu/h		PREPARO MEDICAMENTO	9000Btu/h

CONDENSADORA 2 - TOTAL DE EVAPORADORAS = 12

CONDENSADORA 3

TIPO	AMBIENTE	QTD.	CAPACIDADE
DIFUSOR	U.T.I. 01	09	-
UTA 01 UNIDADE DE TRATAMENTO DE AR 01 (EVAPORADORA)	LAJE TÉCNICA	01	20.495m³/h

CONDENSADORA 3 - TOTAL DE EVAPORADORAS = 01

CONDENSADORA 4

TIPO	AMBIENTE	QTD.	CAPACIDADE
DIFUSOR	U.T.I. 02	09	-
UTA 02 UNIDADE DE TRATAMENTO DE AR 02 (EVAPORADORA)	LAJE TÉCNICA	01	20.495m³/h

CONDENSADORA 4 - TOTAL DE EVAPORADORAS = 01

CONDENSADORA 5

TIPO	AMBIENTE	QTD.	CAPACIDADE
DIFUSOR	U.T.I. 03	09	-
UTA 03 UNIDADE DE TRATAMENTO DE AR 03 (EVAPORADORA)	LAJE TÉCNICA	01	20.495m³/h

CONDENSADORA 5 - TOTAL DE EVAPORADORAS = 01

TOTAL DE CONDENSADORAS = 5
TOTAL GERAL DE EVAPORADORAS = 30

DESCRIÇÃO DA REVISÃO :		DATA:
02	Adequação das escadas enclausuradas e inclusão de nova laje técnica	28/09/2022
01	Adequação de Layout no Projeto de Arquitetura	30/08/2022
00	Emissão Inicial	26/07/2022

LAZARUS Consultoria, Gerenciamento e Engenharia

PREFEITURA SANTO ANTÔNIO DE PÁDUA

CLIENTE: PREFEITURA SANTO ANTÔNIO DE PÁDUA

DATA EMISSÃO: 25/10/2022

OBRA: PROJETO PARA CONSTRUÇÃO DE UM NOVO BLOCO E REFORMA DA ATUAL UNIDADE HOSPITALAR HÉLIO MONTEZANO DE OLIVEIRA

ENDEREÇO: AVENIDA JOÃO JASBICK, Nº 520

MUNICÍPIO: SANTO ANTÔNIO DE PÁDUA

NATUREZA DA OBRA: REFORMA GERAL BLOCO A COM ACRÉSCIMO

PROJETO: PROJETO BÁSICO CLIMATIZAÇÃO

TÍTULO DA PRANCHA: PLANTA BAIXA - 4º PAVIMENTO

ESCALA: 1/120

PRANCHA Nº: 05/06

ÁREAS:	DO TERRENO:	CONSTRUÍDA:	A CONSTRUIR:	TOTAL:
	26.539,50m²	3.342,50m²	15.540,35m²	18.782,85m²

AUTOR DO PROJETO:	CREA:	DESENHISTA:	APROVAÇÃO DO PROJETO:
VICENTE MESSIAS	1997104222	MATHEUS DE LIMA PASSOS	