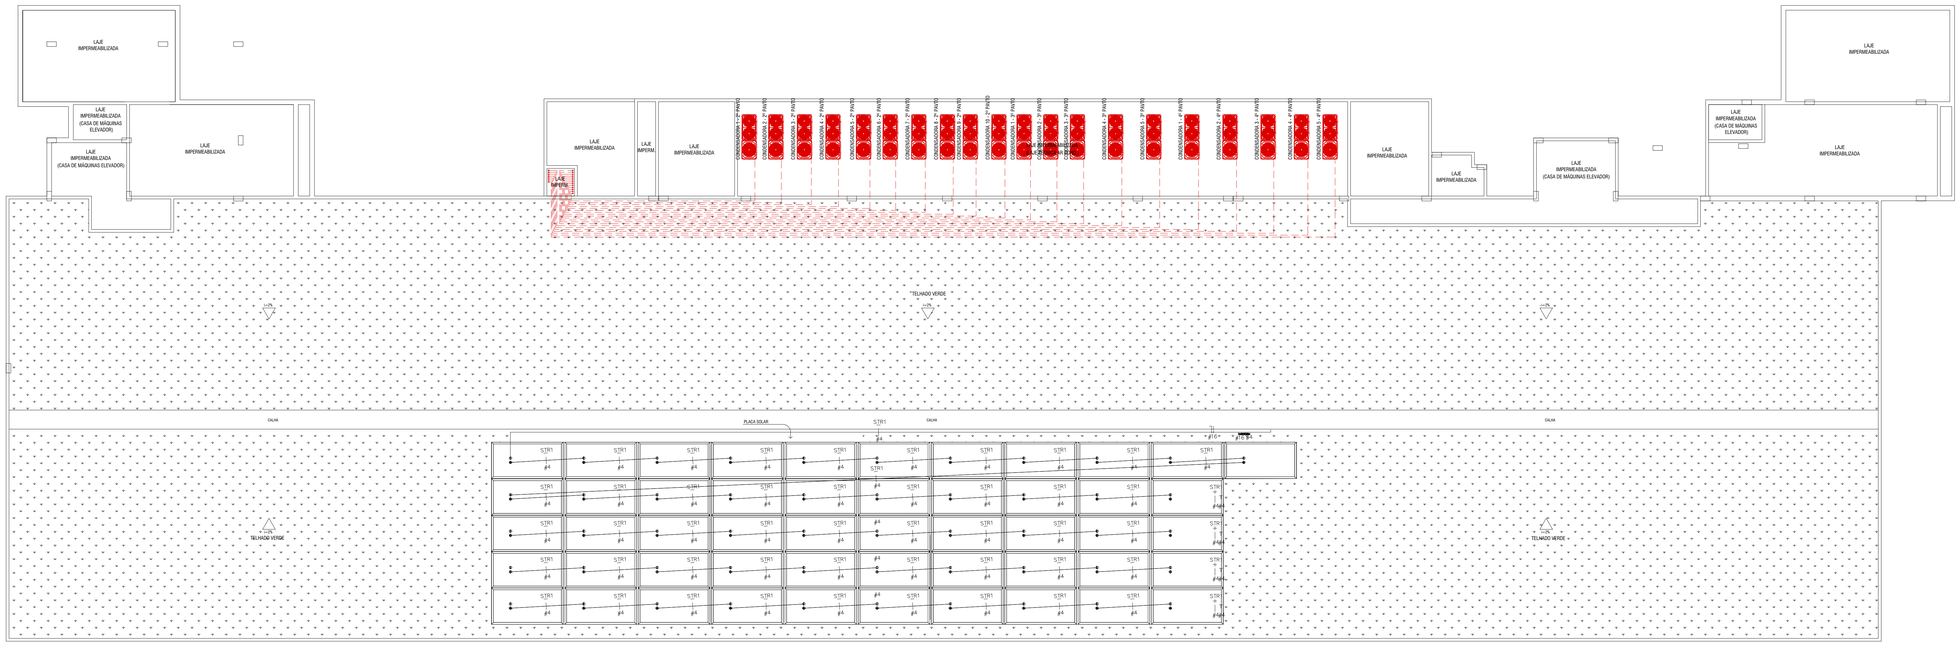


1 PLANTA BAIXA -COBERTURA

ESCALA:1:120

DESCRIÇÃO DA REVISÃO :		DATA:
02	Adequação das escadas enclausuradas e inclusão de nova laje técnica	28/09/2022
01	Adequação de Layout no Projeto de Arquitetura	30/08/2022
00	Emissão Inicial	26/07/2022

LAZARUS Consultoria, Gerenciamento e Engenharia

PREFEITURA SANTO ANTÔNIO DE PÁDUA

CLIENTE: PREFEITURA SANTO ANTÔNIO DE PÁDUA

DATA EMISSÃO: 25/10/2022

OBRA: PROJETO PARA CONSTRUÇÃO DE UM NOVO BLOCO E REFORMA DA ATUAL UNIDADE HOSPITALAR HÉLIO MONTEZANO DE OLIVEIRA

ENDEREÇO: AVENIDA JOÃO JASBICK, Nº 520

MUNICÍPIO: SANTO ANTÔNIO DE PÁDUA

NATUREZA DA OBRA: REFORMA GERAL BLOCO A COM ACRÉSCIMO

PROJETO: PROJETO BÁSICO CLIMATIZAÇÃO

TÍTULO DA PRANCHA: PLANTA BAIXA DE COBERTURA

ESCALA: 1/120

PRANCHA Nº: 06/06

ÁREAS:	DO TERRENO:	CONSTRUÍDA:	A CONSTRUIR:	TOTAL:
	26.539,50m²	3.342,50m²	15.540,35m²	18.782,85m²

AUTOR DO PROJETO:	CREA:	DESENHISTA:	APROVAÇÃO DO PROJETO:
VICENTE MESSIAS	1997104222	MATHEUS DE LIMA PASSOS	