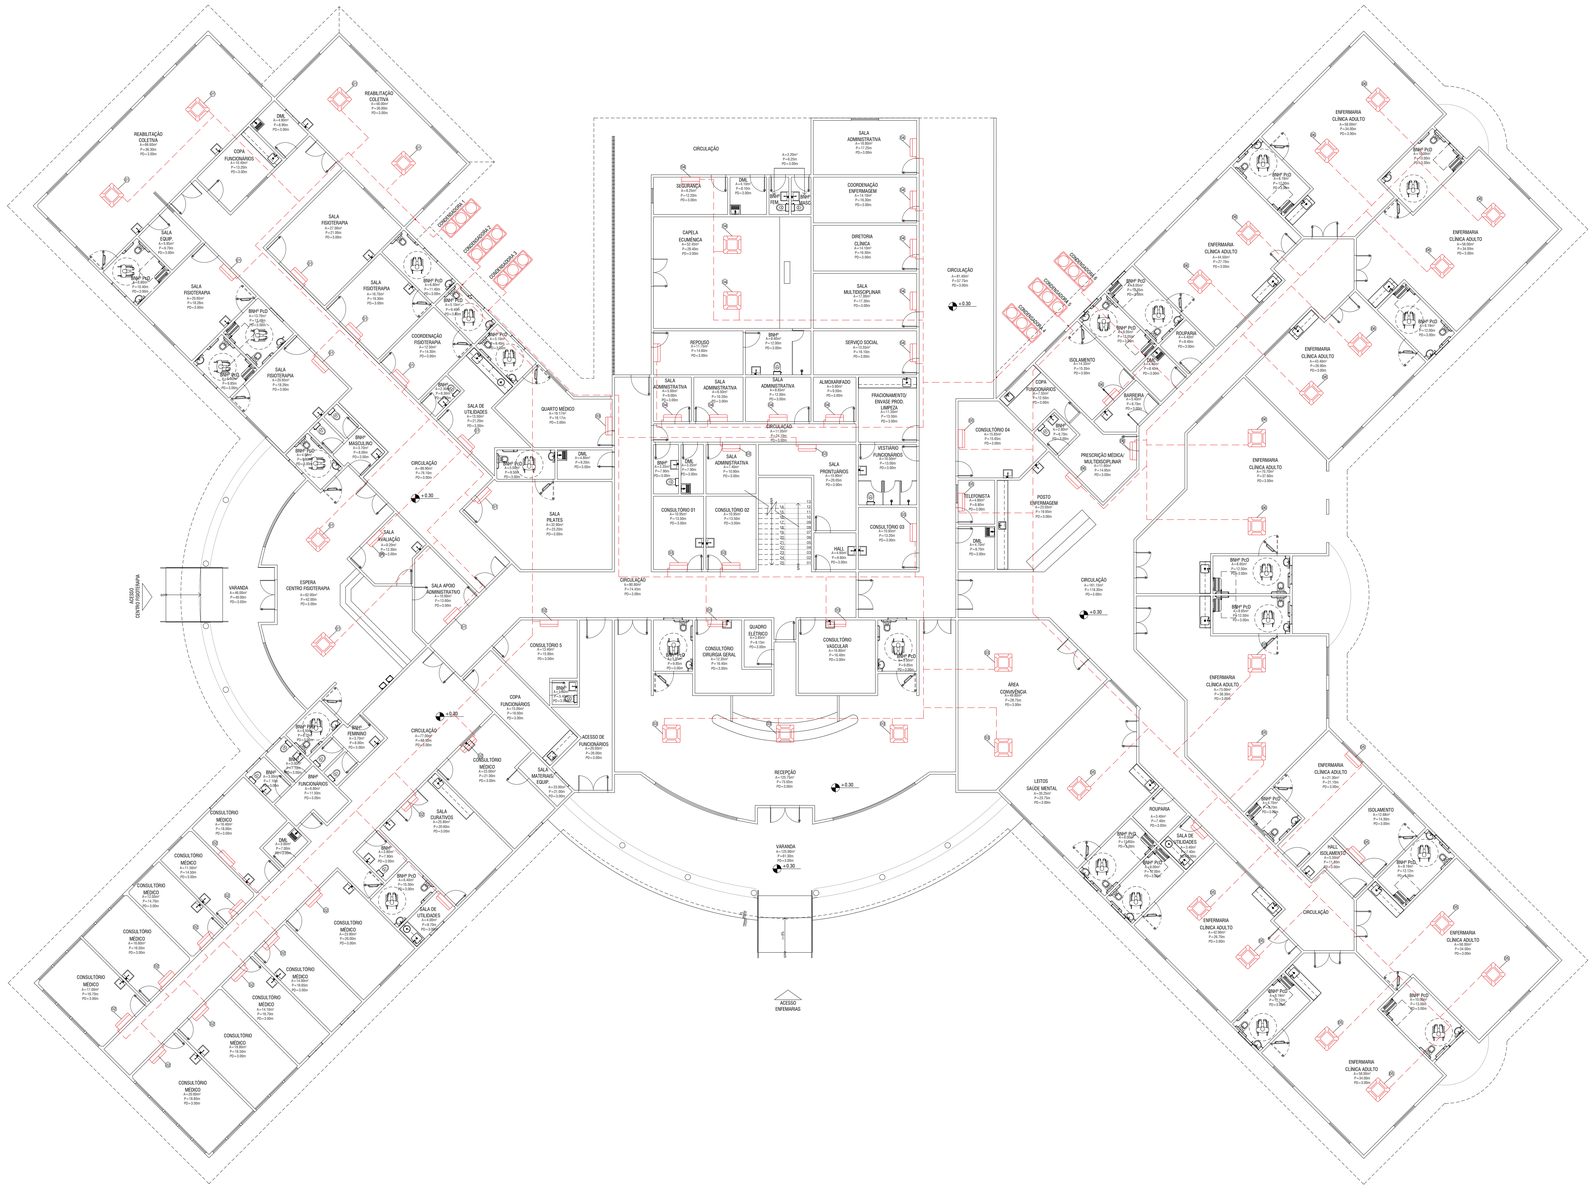


1 PL. BAIXA BLOCO A
ESCALA 1:125

LISTA DE EQUIPAMENTOS

CONDENSADORA 1

TIPO	AMBIENTE	CAPACIDADE	TIPO	AMBIENTE	CAPACIDADE
	REABILITAÇÃO COLETIVA	24000Btu/h		COORDENAÇÃO FISIOTERAPIA	9000Btu/h
	REABILITAÇÃO COLETIVA	24000Btu/h		SALA AVALIAÇÃO	9000Btu/h
	REABILITAÇÃO COLETIVA	24000Btu/h		SALA DE UTILIDADES	12000Btu/h
	REABILITAÇÃO COLETIVA	24000Btu/h		SALA PILATES	24000Btu/h
	SALA FISIOTERAPIA	18000Btu/h		SALA APOIO ADMINISTRATIVO	9000Btu/h
	SALA FISIOTERAPIA	18000Btu/h		ESPERA CENTRO FISIOTERAPIA	30000Btu/h
	SALA FISIOTERAPIA	18000Btu/h		ESPERA CENTRO FISIOTERAPIA	30000Btu/h
	SALA FISIOTERAPIA	18000Btu/h			

CONDENSADORA 1 - TOTAL DE EVAPORADORAS = 15

CONDENSADORA 2

TIPO	AMBIENTE	CAPACIDADE	TIPO	AMBIENTE	CAPACIDADE
	CONSULTÓRIO 5	12000Btu/h		CONSULTÓRIO MÉDICO	18000Btu/h
	CONSULTÓRIO MÉDICO	12000Btu/h		CONSULTÓRIO MÉDICO	18000Btu/h
	SALA CURATIVOS	18000Btu/h		CONSULTÓRIO MÉDICO	18000Btu/h
	SALA DE UTILIDADES	9000Btu/h		CONSULTÓRIO MÉDICO	18000Btu/h
	CONSULTÓRIO MÉDICO	18000Btu/h		CONSULTÓRIO MÉDICO	18000Btu/h
	CONSULTÓRIO MÉDICO	18000Btu/h		CONSULTÓRIO MÉDICO	18000Btu/h
	CONSULTÓRIO MÉDICO	18000Btu/h		CONSULTÓRIO MÉDICO	18000Btu/h

CONDENSADORA 2 - TOTAL DE EVAPORADORAS = 14

CONDENSADORA 3

TIPO	AMBIENTE	CAPACIDADE	TIPO	AMBIENTE	CAPACIDADE
	QUARTO MÉDICO	18000Btu/h		CONSULTÓRIO 03	12000Btu/h
	SALA ADMINISTRATIVA	9000Btu/h		ÁREA CONVIVÊNCIA	24000Btu/h
	SALA PRONTUÁRIOS	12000Btu/h		ÁREA CONVIVÊNCIA	24000Btu/h
	CONSULTÓRIO 01	12000Btu/h		RECEPÇÃO	48000Btu/h
	CONSULTÓRIO 02	12000Btu/h		RECEPÇÃO	48000Btu/h
	CONSULTÓRIO CIRURGIA GERAL	12000Btu/h		RECEPÇÃO	30000Btu/h
	CONSULTÓRIO VASCULAR	12000Btu/h			

CONDENSADORA 3 - TOTAL DE EVAPORADORAS = 13

CONDENSADORA 4

TIPO	AMBIENTE	CAPACIDADE	TIPO	AMBIENTE	CAPACIDADE
	SERVIÇO SOCIAL	12000Btu/h		SALA ADMINISTRATIVA	12000Btu/h
	CAPELA ECUMÊNICA	30000Btu/h		ALMOXARIFADO	9000Btu/h
	CAPELA ECUMÊNICA	30000Btu/h		SALA ADMINISTRATIVA	9000Btu/h
	SEGURANÇA	9000Btu/h		SALA ADMINISTRATIVA	9000Btu/h
	SALA MULTIDISCIPLINAR	12000Btu/h		SALA ADMINISTRATIVA	9000Btu/h
	DIRETORIA CLÍNICA	9000Btu/h		REPOUSO	9000Btu/h
	COORDENAÇÃO ENFERMAGEM	9000Btu/h			

CONDENSADORA 4 - TOTAL DE EVAPORADORAS = 13

CONDENSADORA 5

TIPO	AMBIENTE	CAPACIDADE	TIPO	AMBIENTE	CAPACIDADE
	CONSULTÓRIO 04	12000Btu/h		ENFERMARIA CLÍNICA ADULTO	30000Btu/h
	TELEFONISTA	9000Btu/h		ENFERMARIA CLÍNICA ADULTO	18000Btu/h
	LEITOS SAÚDE MENTAL	30000Btu/h		ISOLAMENTO	12000Btu/h
	ENFERMARIA CLÍNICA ADULTO	30000Btu/h		ENFERMARIA CLÍNICA ADULTO	30000Btu/h
	ENFERMARIA CLÍNICA ADULTO	30000Btu/h		ENFERMARIA CLÍNICA ADULTO	30000Btu/h
	SALA DE UTILIDADES	9000Btu/h		ENFERMARIA CLÍNICA ADULTO	30000Btu/h
	ENFERMARIA CLÍNICA ADULTO	30000Btu/h		ENFERMARIA CLÍNICA ADULTO	30000Btu/h

CONDENSADORA 5 - TOTAL DE EVAPORADORAS = 14

CONDENSADORA 6

TIPO	AMBIENTE	CAPACIDADE	TIPO	AMBIENTE	CAPACIDADE
	ISOLAMENTO	12000Btu/h		ENFERMARIA CLÍNICA ADULTO	30000Btu/h
	PRESCRIÇÃO MÉDICA/ MULTIDISCIPLINAR	9000Btu/h		ENFERMARIA CLÍNICA ADULTO	30000Btu/h
	ENFERMARIA CLÍNICA ADULTO	30000Btu/h		ENFERMARIA CLÍNICA ADULTO	30000Btu/h
	ENFERMARIA CLÍNICA ADULTO	30000Btu/h		ENFERMARIA CLÍNICA ADULTO	30000Btu/h
	POSTO ENFERMAGEM	18000Btu/h		ENFERMARIA CLÍNICA ADULTO	30000Btu/h
	ENFERMARIA CLÍNICA ADULTO	30000Btu/h		ENFERMARIA CLÍNICA ADULTO	30000Btu/h
	ENFERMARIA CLÍNICA ADULTO	30000Btu/h			

CONDENSADORA 6 - TOTAL DE EVAPORADORAS = 13

TOTAL DE CONDENSADORAS = 6
TOTAL GERAL DE EVAPORADORAS = 82

DESCRIÇÃO DA REVISÃO:		DATA:
02	Adequação das escadas enclausuradas e inclusão de nova laje técnica	28/09/2022
01	Adequação de Layout no Projeto de Arquitetura	30/08/2022
00	Emissão Inicial	26/07/2022

LAZARUS Consultoria, Gerenciamento e Engenharia

PREFEITURA SANTO ANTÔNIO DE PÁDUA

CLIENTE: PREFEITURA SANTO ANTÔNIO DE PÁDUA
DATA EMISSÃO: 11/11/2022

OBRA: PROJETO PARA CONSTRUÇÃO DE UM NOVO BLOCO E REFORMA DA ATUAL UNIDADE HOSPITALAR HÉLIO MONTEZANO DE OLIVEIRA

ENDEREÇO: AVENIDA JOÃO JASBICK, Nº 520
MUNICÍPIO: SANTO ANTÔNIO DE PÁDUA

NATUREZA DA OBRA: REFORMA GERAL BLOCO A COM ACRÉSCIMO
PROJETO: CLIMATIZAÇÃO

TÍTULO DA PRANCHA: PLANTA BAIXA PAVIMENTO TÉRREO (BLOCO A)
ESCALA: 1/125
PRANCHA Nº: 01/01

ÁREAS:	DO TERRENO:	CONSTRUÍDA:	A CONSTRUIR:	TOTAL:
	26.539,50m²	3.342,50m²	15.540,35m²	18.782,85m²

AUTOR DO PROJETO:	CREA:	DESENHISTA:	APROVAÇÃO DO PROJETO:
VICENTE MESSIAS	1997104222	MATHEUS DE LIMA PASSOS	