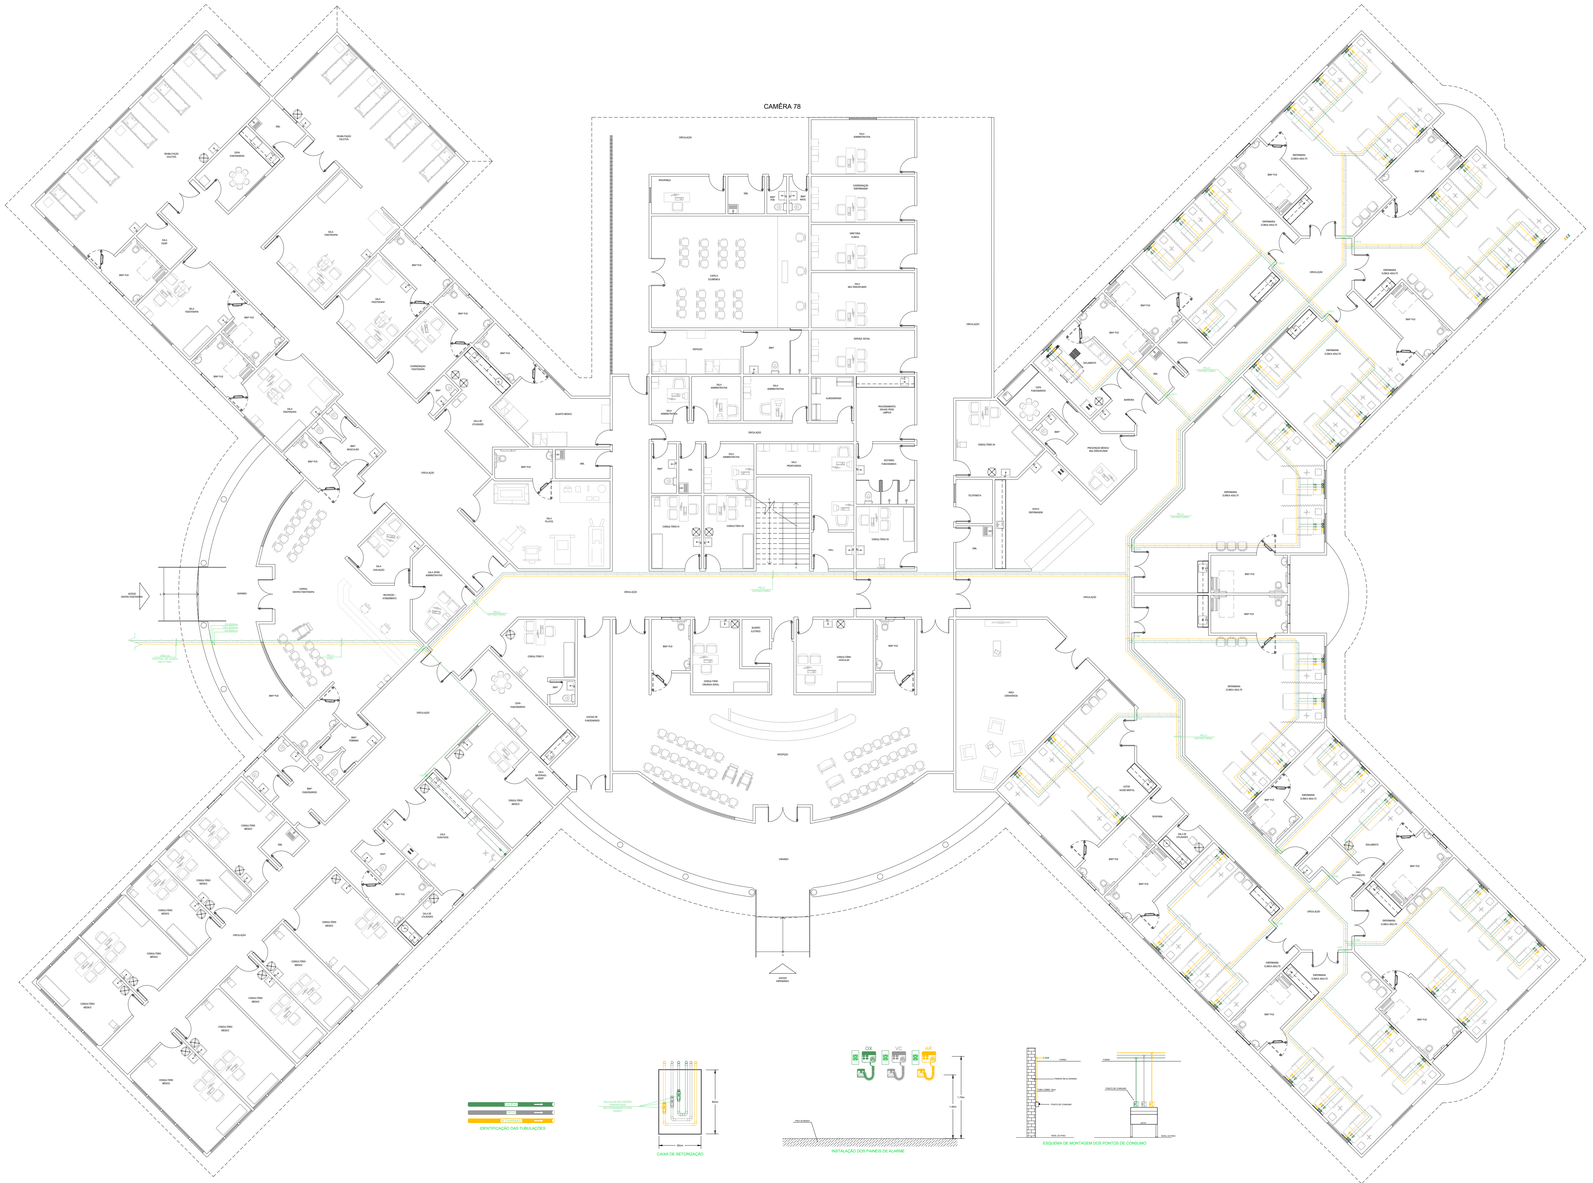


1 PL. BAIXA BLOCO A
ESCALA 1:125

IDENTIFICAÇÃO DAS TUBULAÇÕES

CAIXA DE SETORIZAÇÃO

INSTALAÇÃO DOS PAINÉIS DE ALARME

ESQUEMA DE MONTAGEM DOS PONTOS DE CONSUMO

LEGENDA

	TUBULAÇÃO DE AR COMPRIMIDO MEDICINAL
	TUBULAÇÃO DE OXIGÊNIO
	TUBULAÇÃO DE VÁCUO
	CONEXÃO CURVA 90º
	CONEXÃO TE 90º
	SAÍDA SUPERIOR
	PONTO DE CONSUMO DE GÁS MEDICINAL EM RÉGUA NA PAREDE (AR COMPRIMIDO, VÁCUO E OXIGÊNIO)
	REGISTRO DE ESFERA
	CAIXA DE SECCIONAMENTO
	ALARME LOCAL

NOTAS

1. AS TUBULAÇÕES DEVERÃO SER DE COBRE SEM COSTURA CLASSE "A" COM SOLDA ISENTA DE CÁDMIO OU ESTANHO.
2. TODA TUBULAÇÃO NÃO COTADA SERÁ DN 15mm.
3. OS DIÂMETROS APRESENTADOS SÃO OS NOMINAIS, PARA CONVERSÃO USAR A TABELA DO FABRICANTE.
4. É PROIBIDO O USO DE VEDANTE TIPO ZARCÃO, OU A BASE TINTA OU FIBRAS VEGETAIS, NA VEDAÇÃO DE PEÇAS ROSCÁVEIS DEVERÁ SER UTILIZADO VEDANTE RECOMENDADO PELOS FABRICANTES, LOCKTITE OU SIMILAR.
5. TODOS OS COMPONENTES DA INSTALAÇÃO DEVERÃO SER DEVIDAMENTE LIMPOS ANTES DA SUA INSTALAÇÃO, E ISENTOS DE ÓLEOS, GRAXAS E SÓDIO OU FOSFATO TRISSÓDICO.
6. É PROIBIDO O USO DE SOLVENTE ORGÂNICO, COMO: O TETRACLORETO DE CARBONO, TRICLOROETILENO E CLOROETANO NO LOCAL DE MONTAGEM. A LAVAGEM DEVERÁ SER ACOMPANHADA DE LIMPEZA MECÂNICA, QUANDO NECESSÁRIO.
7. O MATERIAL DEVERÁ SER ENXAGUADO EM ÁGUA QUENTE LIMPA. APÓS A LIMPEZA DEVERÃO SER OBSERVADOS CUIDADOS ESPECIAIS NA ESTOCAGEM E MANUSEIO DE TODO ESTE MATERIAL A FIM DE EVITAR RECONTAMINAÇÃO ANTES DA MONTAGEM FINAL.
8. APÓS A INSTALAÇÃO TODA A TUBULAÇÃO DEVERÁ DO SER LIMPA COM NITROGENIO.
9. OS POSTOS DE UTILIZAÇÃO JUNTO AOS LEITOS DOS PACIENTES E DEMAIS LOCAIS DEVERÃO ESTAR LOCALIZADOS A UMA ALTURA DE 1,5 M DO SEU EIXO, ACIMA DO PISO ACABADO.
10. AS CONEXÕES DEVERÃO SER SOLDÁVEIS SEM ANEL DE SOLDA.
11. CONEXÕES EM BRONZE COM ROSCA BSPT.
12. A ADESÃO DE PEÇAS DEVERÁ SER EXECUTADA COM SOLDA PRATA 35% E PASTA FLUXO UTILIZANDO MAÇARICO OXIACETILENO, NÃO PODENDO SER UTILIZADA SOLDA DE ESTANHO.
13. O PAINEL DE ALARME MEDICINAL SINALIZARÁ UMA EVENTUAL QUEDA OU ELEVAÇÃO DE PRESSÃO NA REDE DE VÁCUO, AR COMPRIMIDO E OXIGÊNIO. AO SEU LADO DEVERÃO SER INSTALADOS PONTOS DE FORÇA DE 127V.
14. TODAS AS TUBULAÇÕES DEVERÃO PINTADAS EM TODA SUA EXTENSÃO INCLUSIVE EM LOCAIS ONDE SÃO EMBUTIDAS COM SEGUINTE CÓDIGO DE CORES:
    - OXIGÊNIO - VERDE EMBLEMA - MUNSELL 2,5 G 4/8
    - AR COMPRIMIDO - AMARELO SEGURANÇA - MUNSELL 5 Y 8/12
    - VÁCUO - CINZA CLARO - MUNSELL N 6,5
16. DIMENSÕES EM MILIMETROS EXCETO ONDE ESPECIFICADO.
17. PARA MAIORES DETALHES SOBRE A ESPECIFICAÇÃO DOS MATERIAIS VER O MEMORIAL DESCRITIVO.

DESCRIÇÃO DA REVISÃO :		DATA:
02	Adequação das escadas enclausuradas e inclusão de nova laje técnica	28/09/2022
01	Adequação de Layout no Projeto de Arquitetura	30/08/2022
00	Emissão Inicial	26/07/2022

LZ LAZARUS Consultoria, Gerenciamento e Engenharia

PREFEITURA SANTO ANTÔNIO DE PÁDUA

CLIENTE: PREFEITURA SANTO ANTÔNIO DE PÁDUA

DATA EMISSÃO: 11/11/2022

OBRA: PROJETO PARA CONSTRUÇÃO DE UM NOVO BLOCO E REFORMA DA ATUAL UNIDADE HOSPITALAR HÉLIO MONTEZANO DE OLIVEIRA

ENDEREÇO: AVENIDA JOÃO JASBICK, Nº 520

MUNICÍPIO: SANTO ANTÔNIO DE PÁDUA

NATUREZA DA OBRA: REFORMA GERAL BLOCO A COM ACRÉSCIMO

PROJETO: GASES MEDICINAIS

TÍTULO DA PRANCHA: PLANTA BAIXA PAVIMENTO TÉRREO (BLOCO A)

ESCALA: 1/125

PRANCHA Nº: 01/01

ÁREAS:	DO TERRENO:	CONSTRUÍDA:	A CONSTRUIR:	TOTAL:
	26.539,50m²	3.342,50m²	15.540,35m²	18.782,85m²

AUTOR DO PROJETO:	CREA:	DESENHISTA:	APROVAÇÃO DO PROJETO:
MARCOS XAVIER	2007100437	MATHEUS DE LIMA PASSOS	