
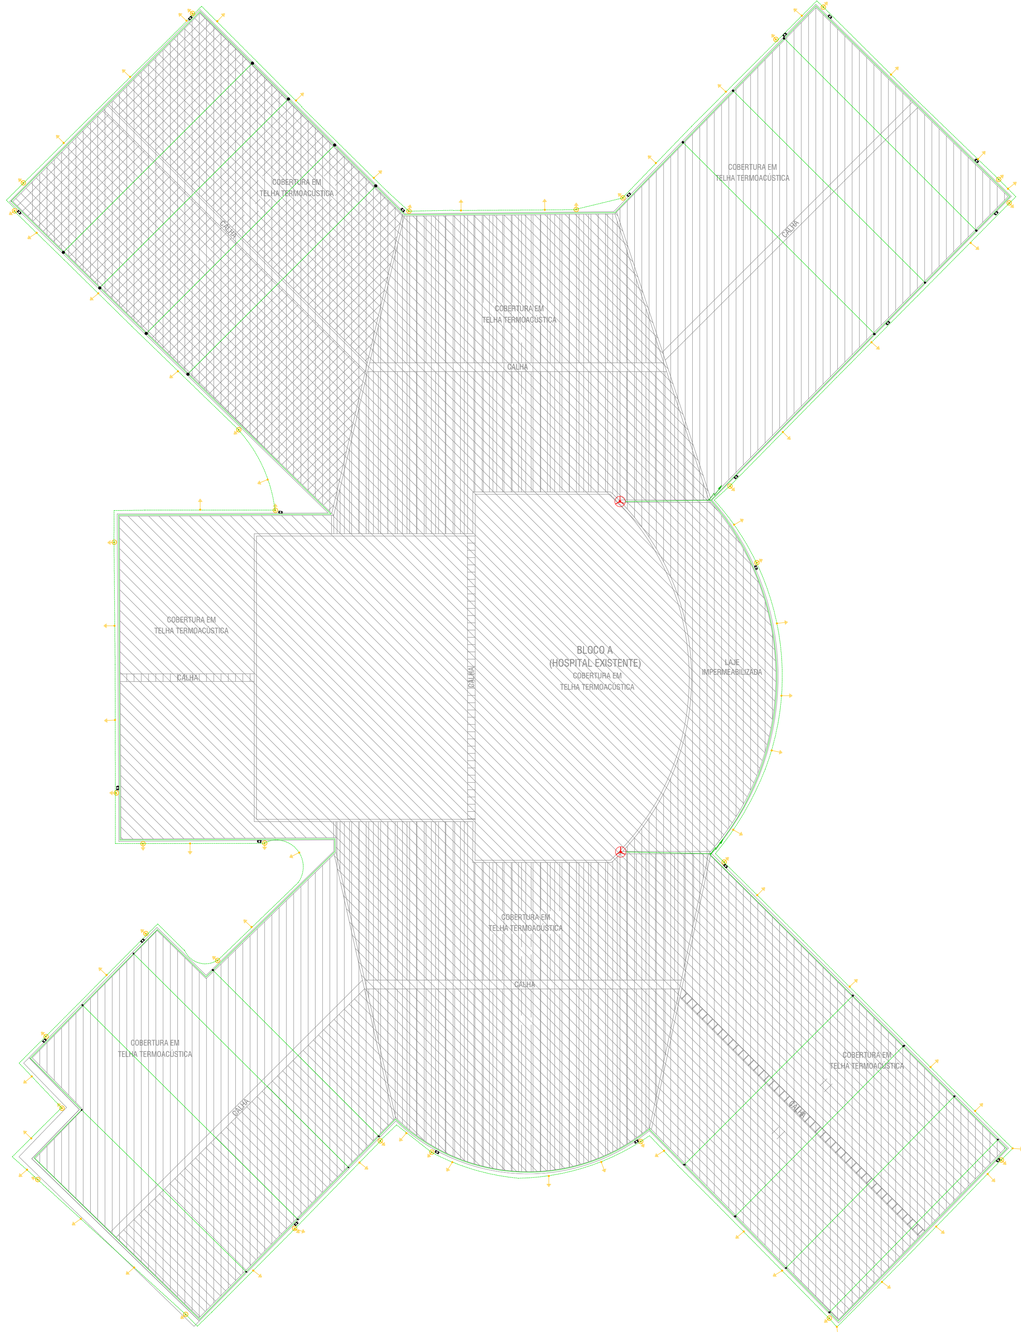


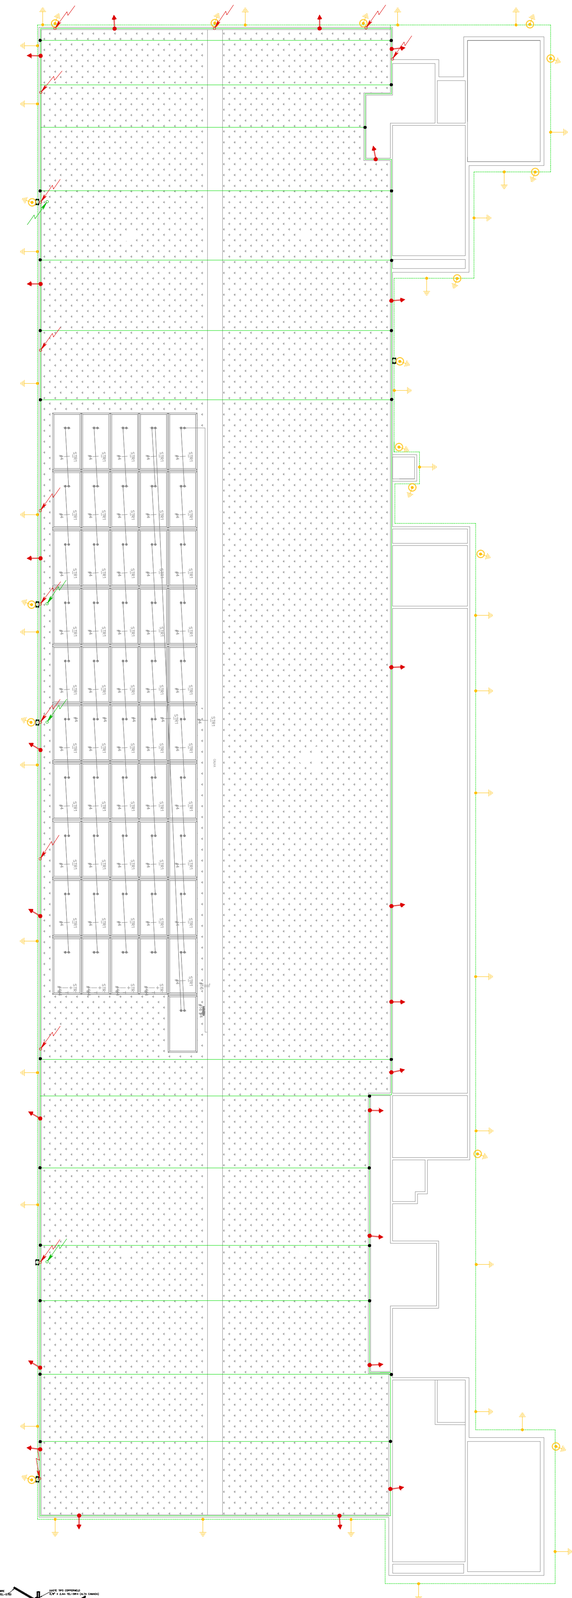



LEGENDA:

	– CAIXA DE ATERRAMENTO
	– CAIXA DE ATERRAMENTO
	– CAIXA DE INSPEÇÃO NA DESCIDA H=1,50M
	– CAPTOR TIPO "FRANKLIN" FIXADO EM MASTRO METÁLICO DE Ø2"X3,00M COM GALVANIZAÇÃO A QUENTE, DOTADO DE ESTAIAMANTO, INSTALADO NA COBERTURA
	– CONEXÃO MEIO DE SOLDA EXOTÉRMICA
	– CONEXÃO MEIO DE SOLDA EXOTÉRMICA
	– DESCIDA EM COBRE NÚ
	– DESCIDA EM COBRE NÚ
	– HASTE DE ATERRAMENTO
	– HASTE DE ATERRAMENTO
	– SUBIDA EM COBRE NÚ
	– TERMINAL AÉREO COM BARRA CHATA DE ALUMINIO COM H=30CM
	– SPDA–CABO DE COBRE NÚ 35MM² CAPTAÇÃO
	– SPDA–CABO DE COBRE NÚ 50MM² ENTERRADO

Lista de Materiais

Num.	Quant.	Und.	Dimensão	Descrição
1	0.08	m	35mm	Cabo Cobre Nu 35mm2 – Parede
2	812.06	m	35mm	Cabo Cobre Nu 35mm2 – Piso
3	0.02	m	50mm	Cabo Cobre Nu 50mm2 – Parede
4	462.32	m	50mm	Cabo Cobre Nu 50mm2 – Piso
5	48	pc		CAIXA DE ATERRAMENTO
6	27	pc		CAIXA DE INSPEÇÃO NA DESCIDA h=1,50m
7	2	pc		CAPTOR TIPO"FRANKLIN"FIXADO EM MASTRO METÁLICO DEø2"x3,00mC
8	55	pc		CONEXÃO MEIO DE SOLDA EXOTÉRMICA
9	18	pc		DESCIDA EM COBRE NÚ
10	91	pc		HASTE DE ATERRAMENTO
11	2	pc		SUBIDA EM COBRE NÚ
12	23	pc		TERMINAL AÉREO COM BARRA CHATA DE ALUMINIO COM h=30cm

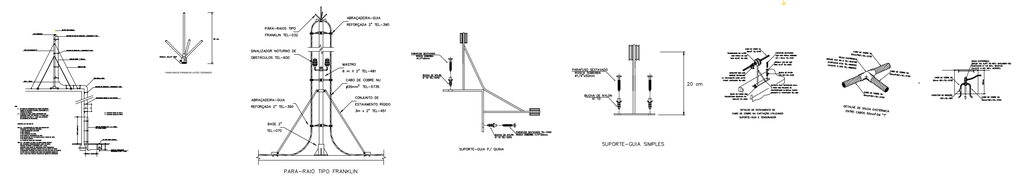

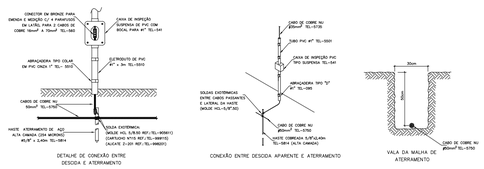

DESCRIÇÃO DA REVISÃO :		DATA:
02	Adequação das escadas enclausuradas e inclusão de nova laje técnica	28/09/2022
01	Adequação de Layout no Projeto de Arquitetura	30/08/2022
00	Emissão Inicial	26/07/2022

LAZARUS Consultoria, Gerenciamento e Engenharia

PREFEITURA SANTO ANTÔNIO DE PÁDUA — SECRETARIA DE SAÚDE

CLIENTE: PREFEITURA SANTO ANTÔNIO DE PÁDUA

DATA EMISSÃO: 25/10/2022

OBRA: PLANTA DE ELÉTRICA

ENDEREÇO: AVENIDA JOÃO JASBICK, Nº 520

MUNICÍPIO: SANTO ANTÔNIO DE PÁDUA

NATUREZA DA OBRA: REFORMA GERAL BLOCO A COM ACRÉSCIMO

PROJETO: PROJETO BÁSICO ELÉTRICA

TÍTULO DA PRANCHA: PLANTA DE SITUAÇÃO SPDA

ESCALA: 1/125

PRANCHA Nº: 06/13

ÁREAS:	DO TERRENO:	CONSTRUÍDA:	A CONSTRUIR:	TOTAL:
	26.539,50m²	3.342,50m²	15.540,35m²	18.782,85m²

AUTOR DO PROJETO:	CREA:	DESENHISTA:	APROVAÇÃO DO PROJETO:
MAURICIO RIZZO	1981109164	FELIPE M. SOUZA ALBINO	