


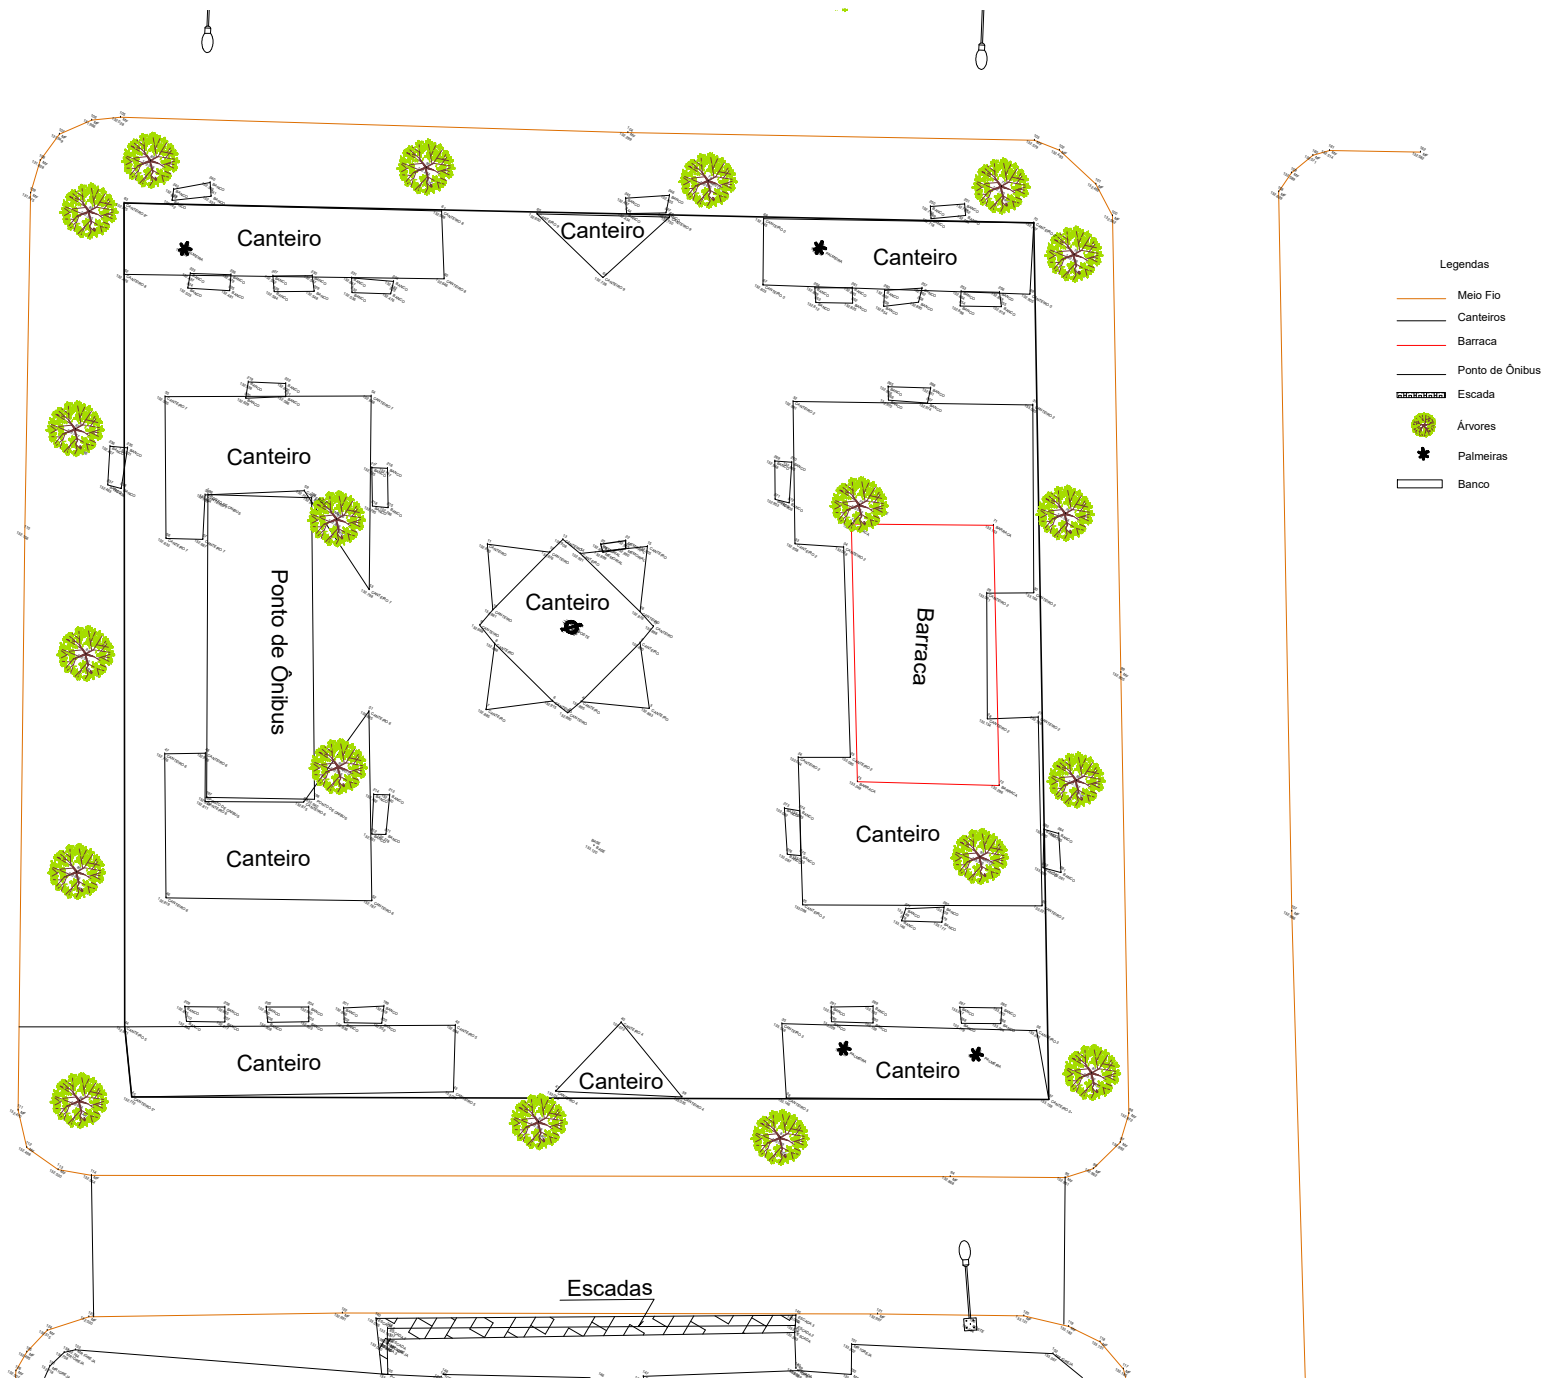

PREFEITURA MUNICIPAL DE SANTO ANTÔNIO DE PÁDUA		/arquivos - jldelarquivo/pedidos/pma/pedidos_pma/pma.ppt	
PROJETO URBANÍSTICO BÁSICO DE REFORMA			
ENDEREÇO: PRAÇA MONTEIRO DE BARROS - MONTE ALEGRE - S.A.PÁDUA/RJ			
ESCALA:	PRANCHA:		
INDICADAS	01/04		
RESPONSÁVEL TÉCNICO - TOPOGRAFIA SOLICITANTE			
APROVAÇÃO:			
DATA: 03/06/2024			